



ESQUADRIAS				
	Larg	Alt	Peit	Descrição
J1	1,00	1,00	1,20	JANELA DE ALUMÍNIO TIPO MAXI-AR, COM VIDROS, BATENTE E FERRAGENS
P2	0,90	2,10	0,00	PORTA DE MADEIRA PARA PINTURA, SEMI-OCIA GLEVE DO MEIO, PADRÃO MEDID. 60X210CM, ESPESSURA DE 3,0CM, ITENS INCLUIDOS: TORNOVAJAS
J2	2,00	1,00	1,20	JANELA DE ALUMÍNIO DE CORRER COM 4 FOLHAS PARA VIDROS, COM VIDROS, BATENTE, ACABAMENTO COM ACETATO OU BRILHANTE E FERRAGENS
P4	1,50	2,10	0,00	PORTA PIVOTANTE DE VIDRO TEMPERADO, 2 FOLHAS DE 90X210 CM, ESPESSURA DE 10MM
P3	2,00	2,10	0,00	PORTA EM ALUMÍNIO DE ABIRIR TIPO VENEZIANA COM GUARNIÇÃO, FIXAÇÃO COM PARAFUSOS

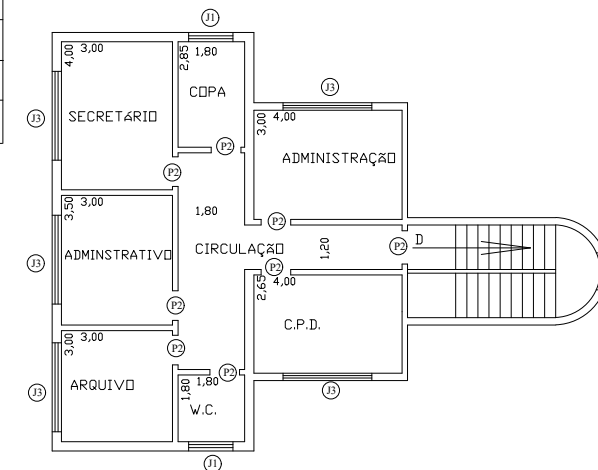

PAVIMENTO SUPERIOR
ESCALA 1:100

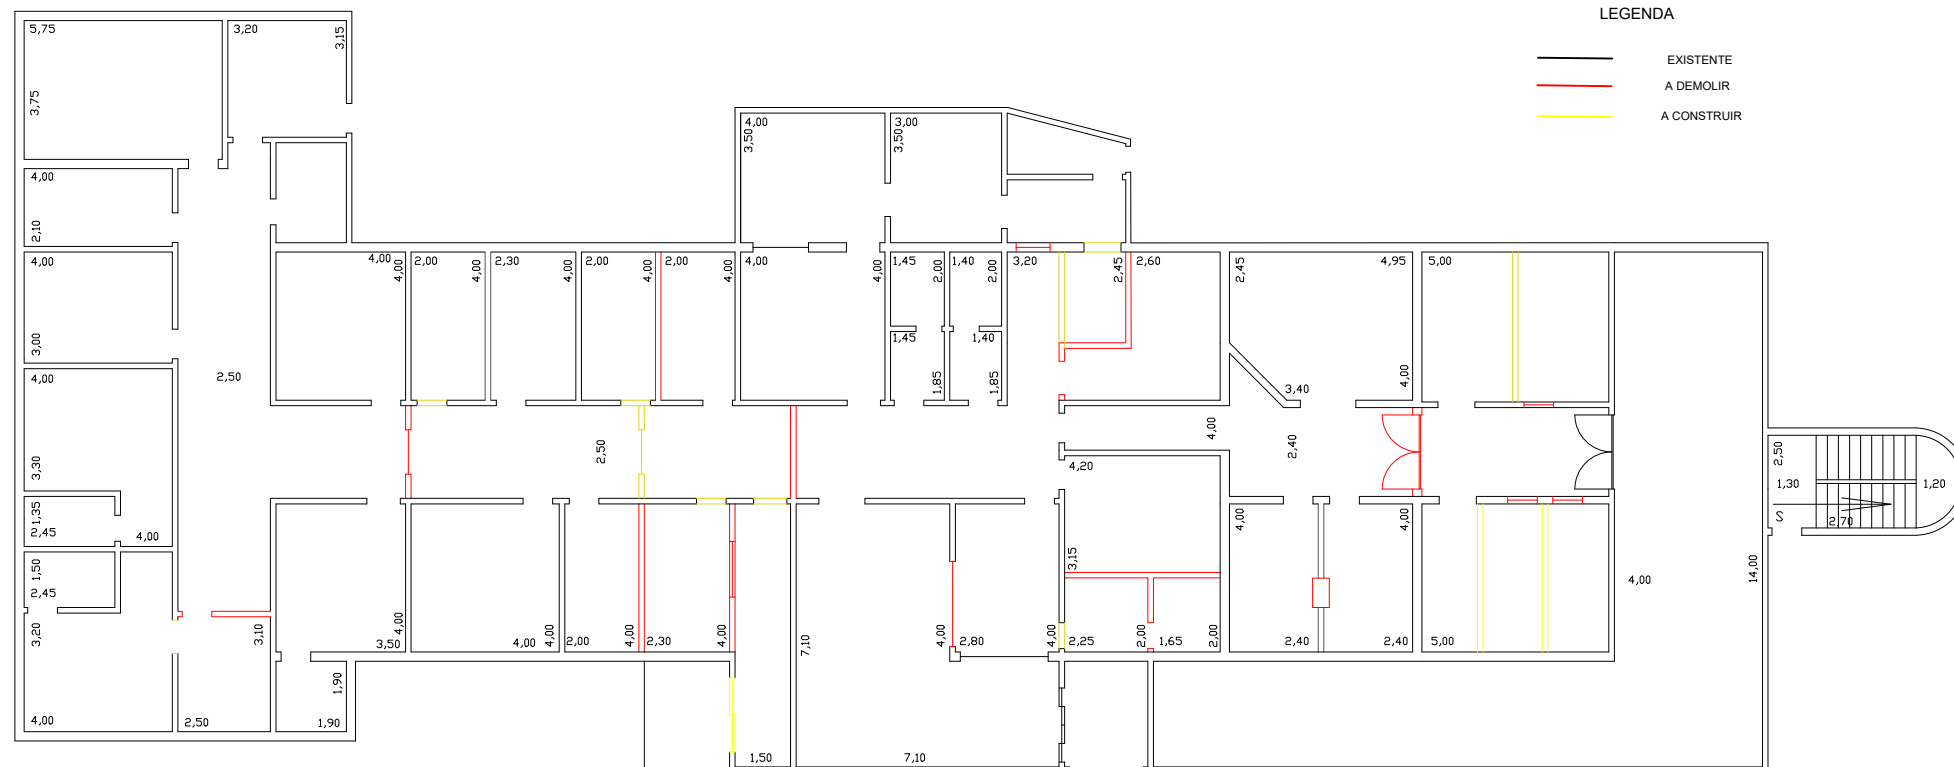

PAVIMENTO TERREO - REFORMADO
ESCALA 1:100



PAVIMENTO TERREO - EXISTENTE
ESCALA 1:100

LEGENDA

- EXISTENTE
- A DEMOLIR
- A CONSTRUIR

	PREFEITURA MUNICIPAL DE BARRINHA	F.U
REFORMA DE UM CENTRO ODONTOLÓGICO PLANTA BAIXA OBJETO		
PREFEITURA MUNICIPAL DE BARRINHA/SP PROPRIETÁRIO		
AVENIDA PRESIDENTE COSTA E SILVA, N° 777 LOCAL		
VILA RECREIO BAIRRO	ESCALAS INDICADAS	BARRINHA/SP CIDADE
SITUAÇÃO S/ ESC.	PROPRIETÁRIO	
		
ÁREAS	TÉCNICO RESPONSÁVEL	
TERRENO	1.275,00 m2	
CONSTRUÇÃO	830,00 m2	
LIVRE	445,00 m2	