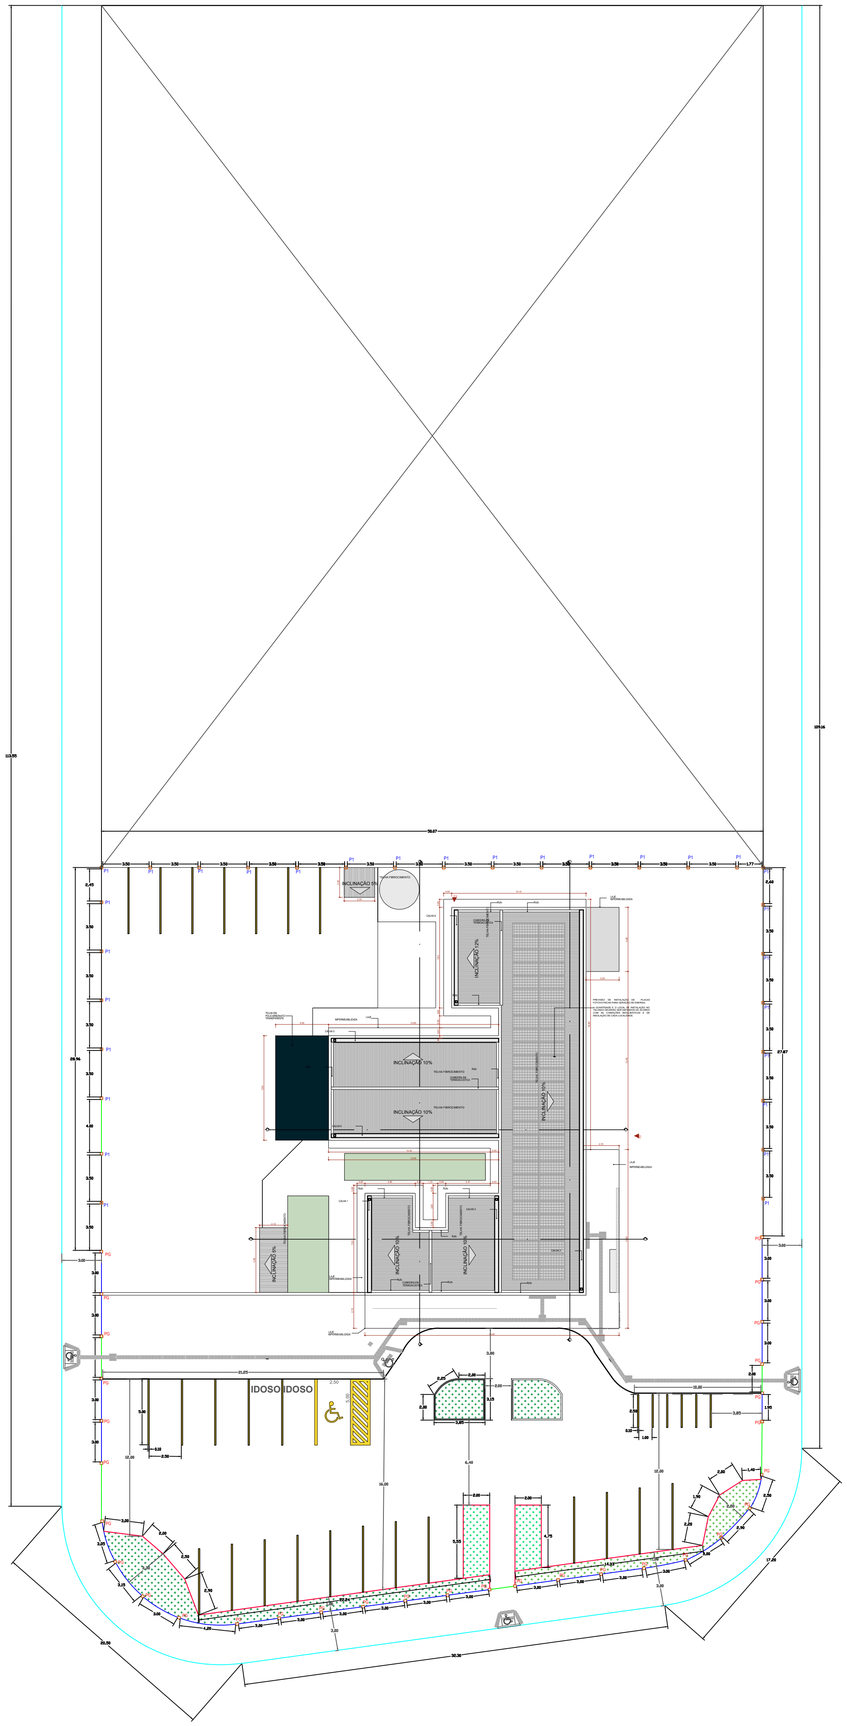

FECHAMENTO EM MURO ESTRUTURAL

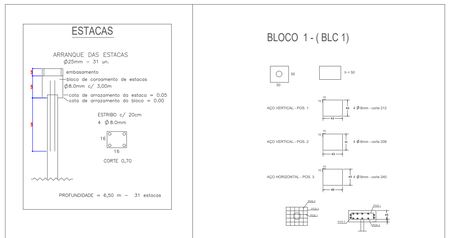

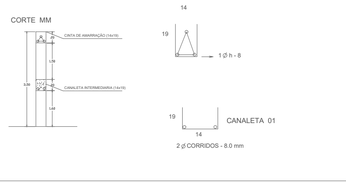

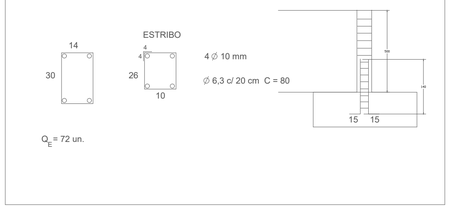

FECHAMENTO EM GRADIL

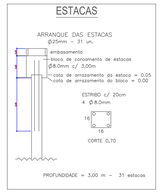

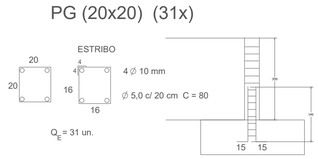

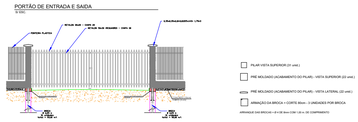

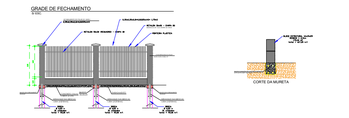

PREFEITURA MUNICIPAL DE BARRINHA	F.U
CONSTRUÇÃO DE UM UNIDADE BÁSICA DE SAÚDE - UBS TIPO 1 PROJETO FECHAMENTO EM GRADIL, MURO E ESTACIONAMENTO OBJETO	
PREFEITURA MUNICIPAL DE BARRINHA/SP PROPRIETÁRIO	
RUA WELLINGTON GONÇALVES DA SILVA LOCAL	
NOVA ALIANÇA BAIRRO	BARRINHA/SP CIDADE
ESCALAS INDICADAS	

SITUAÇÃO S/ ESC.

R. MANOEL BUENO DE ANDRADE
R. POSSEBON GIOVANNI
R. MARIA SIRLEI DA SILVA
R. WELLINGTON GONÇALVES DA SILVA

PROPRIETÁRIO

MARIA LUCIA TERESINHA GROTTA
PREFEITA MUNICIPAL

ÁREAS

TÉCNICO RESPONSÁVEL

Wallace Marcos Vaz Santos
Engenheiro Civil
Crea-SP 5071248533

WALLACE MARCOS VAZ SANTOS
ENG. CIVIL - CREA – 507.12.853-3