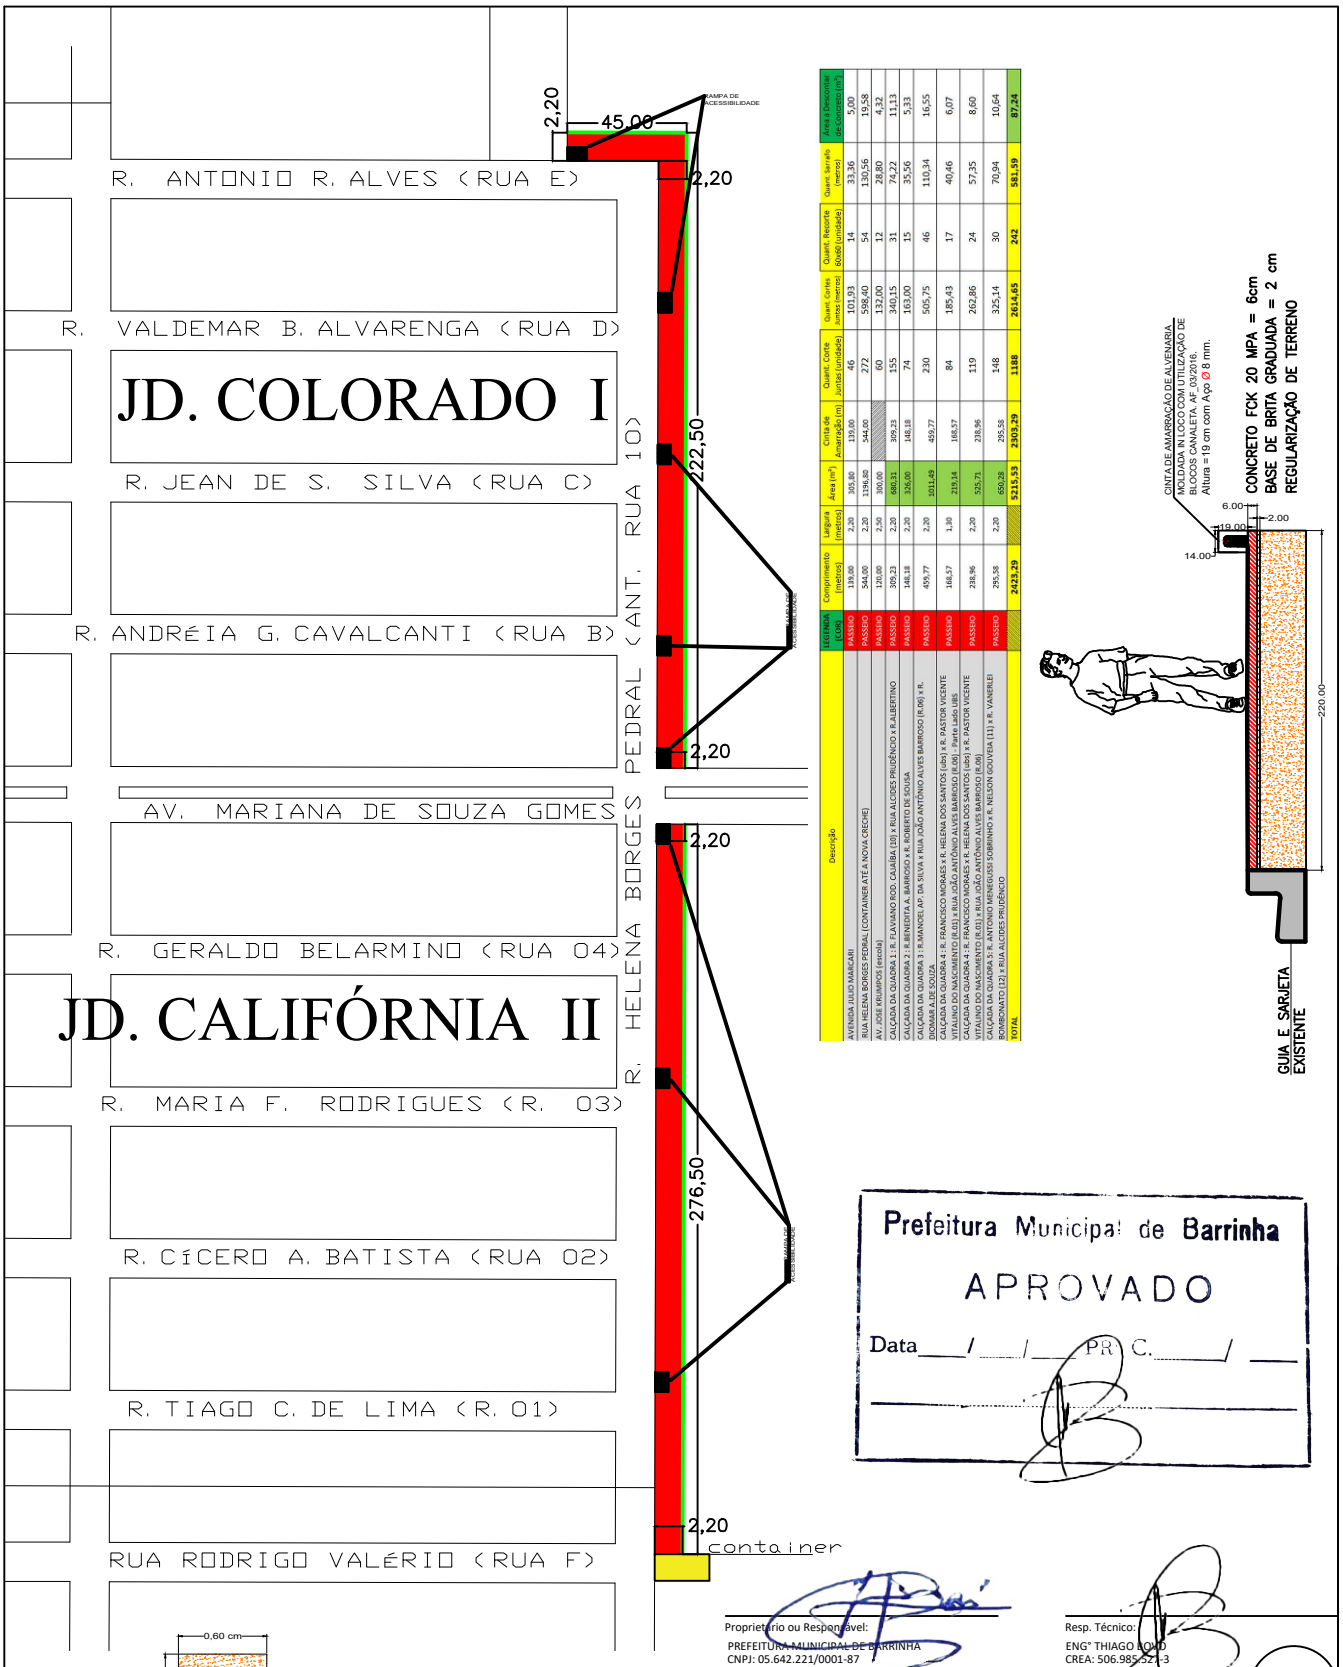

Descrição	LEGENDA (COR)	Comprimento (metros)	Largura (metros)	Área (m²)	Cinta de Amarração (m)	Quant. Corte Juntas (unidade)	Quant. Corte Juntas (metros)	Quant. Recorte Árvore (unidade)	Quant. Serralo (metros)	Área à concretar de Concreto (m²)
AVENIDA JULIO MARCARI	PASSEIO	139,00	2,20	305,80	139,00	46	101,93	14	33,36	5,00
RUA HELENA BORGES PEDRAL (CONTAINER ATÉ A NOVA CRECHE)	PASSEIO	544,00	2,20	1196,80	544,00	272	598,40	54	130,56	19,58
AV. JOSE KRUMPOS (escola)	PASSEIO	120,00	2,50	300,00		60	132,00	12	28,80	4,32
CALÇADA DA QUADRA 1 : R. FLAVIANO ROD. CAJAÍBA (16) x RUA ALCIDES PRUDÊNCIO x R.ALBERTINO	PASSEIO	309,23	2,20	680,31	309,23	155	340,15	31	74,22	11,13
CALÇADA DA QUADRA 2 : R.BENEDITA A. BARROSO x R. ROBERTO DE SOUSA	PASSEIO	148,18	2,20	326,00	148,18	74	163,00	15	35,56	5,33
CALÇADA DA QUADRA 3 : R.MANOEL AP. DA SILVA x RUA JOÃO ANTÔNIO ALVES BARROSO (R.06) x R. DIOMAR A.DE SOUZA	PASSEIO	459,77	2,20	1011,49	459,77	230	505,75	46	110,34	16,55
CALÇADA DA QUADRA 4 : R. FRANCISCO MORAES - R. HELENA DOS SANTOS (180) x R. PASTOR VICENTE VITALINO DO NASCIMENTO (R.03) x RUA JOÃO ANTÔNIO ALVES BARROSO (R.06) x RUA LAURO MENEGUSSI SOBRINHO	PASSEIO	168,57	1,30	219,14	168,57	84	185,43	17	40,46	6,07
CALÇADA DA QUADRA 4 : R. FRANCISCO MORAES x R. HELENA DOS SANTOS (180) x R. PASTOR VICENTE VITALINO DO NASCIMENTO (R.03) x RUA JOÃO ANTÔNIO ALVES BARROSO (R.06)	PASSEIO	238,96	2,20	525,71	238,96	119	262,86	24	57,35	8,60
CALÇADA DA QUADRA 5 : R. ANTONIO MENEGUSSI SOBRINHO x R. NELSON GOUVEIA (11) x R. VANERLEI BOMBONATO (12) x RUA ALCIDES PRUDÊNCIO	PASSEIO	295,58	2,20	650,28	295,58	148	325,14	30	70,94	10,64
TOTAL		2429,29		5215,53	2303,29	1188	2614,65	242	581,59	87,24

Prefeitura Municipal de Barrinha

APROVADO

Data___/___/___ PR\ C.____/___

Proprietário ou Responsável:
PREFEITURA MUNICIPAL DE BARRINHA
CNPJ: 05.642.221/0001-87

Resp. Técnico:
ENG° THIAGO BOVO
CREA: 506.985.527-3

OBJETO: CONSTRUÇÃO DE CALÇADA

06/08

PRAÇA ANTONIO PRADO, 70
Centro – Barrinha – SP
CEP: 14860-000

INFORMAÇÕES COMPLEMENTARES

PROPRIETÁRIO: PREFEITURA MUNICIPAL DE BARRINHA

LOCAL: RUA HELENA BORGES PEDRAL / RUA ANTONIO ROBERTO ALVES
BAIRRO: JARDIM CALIFÓRNIA II / JD. COLORADO I

RESPONSÁVEL TÉCNICO: THIAGO BOVO
CREA: 506.985.527-3-SP
ART N° 2620240271337

LOCAL: DIVERSAS VIAS – VILA SAO JOSE

DESENHADO	KAKIM	21/02/24	ESCALA: INDICADA / REV. 0
VERIFICADO	KAKIM	21/02/24	–
APROVADO	THIAGO BOVO	21/02/24	