




PREFEITURA MUNICIPAL DE BARRINHA

RUA MOTOKI KOTÓ

RUA NESTOR MARTINS SILVA FILHO

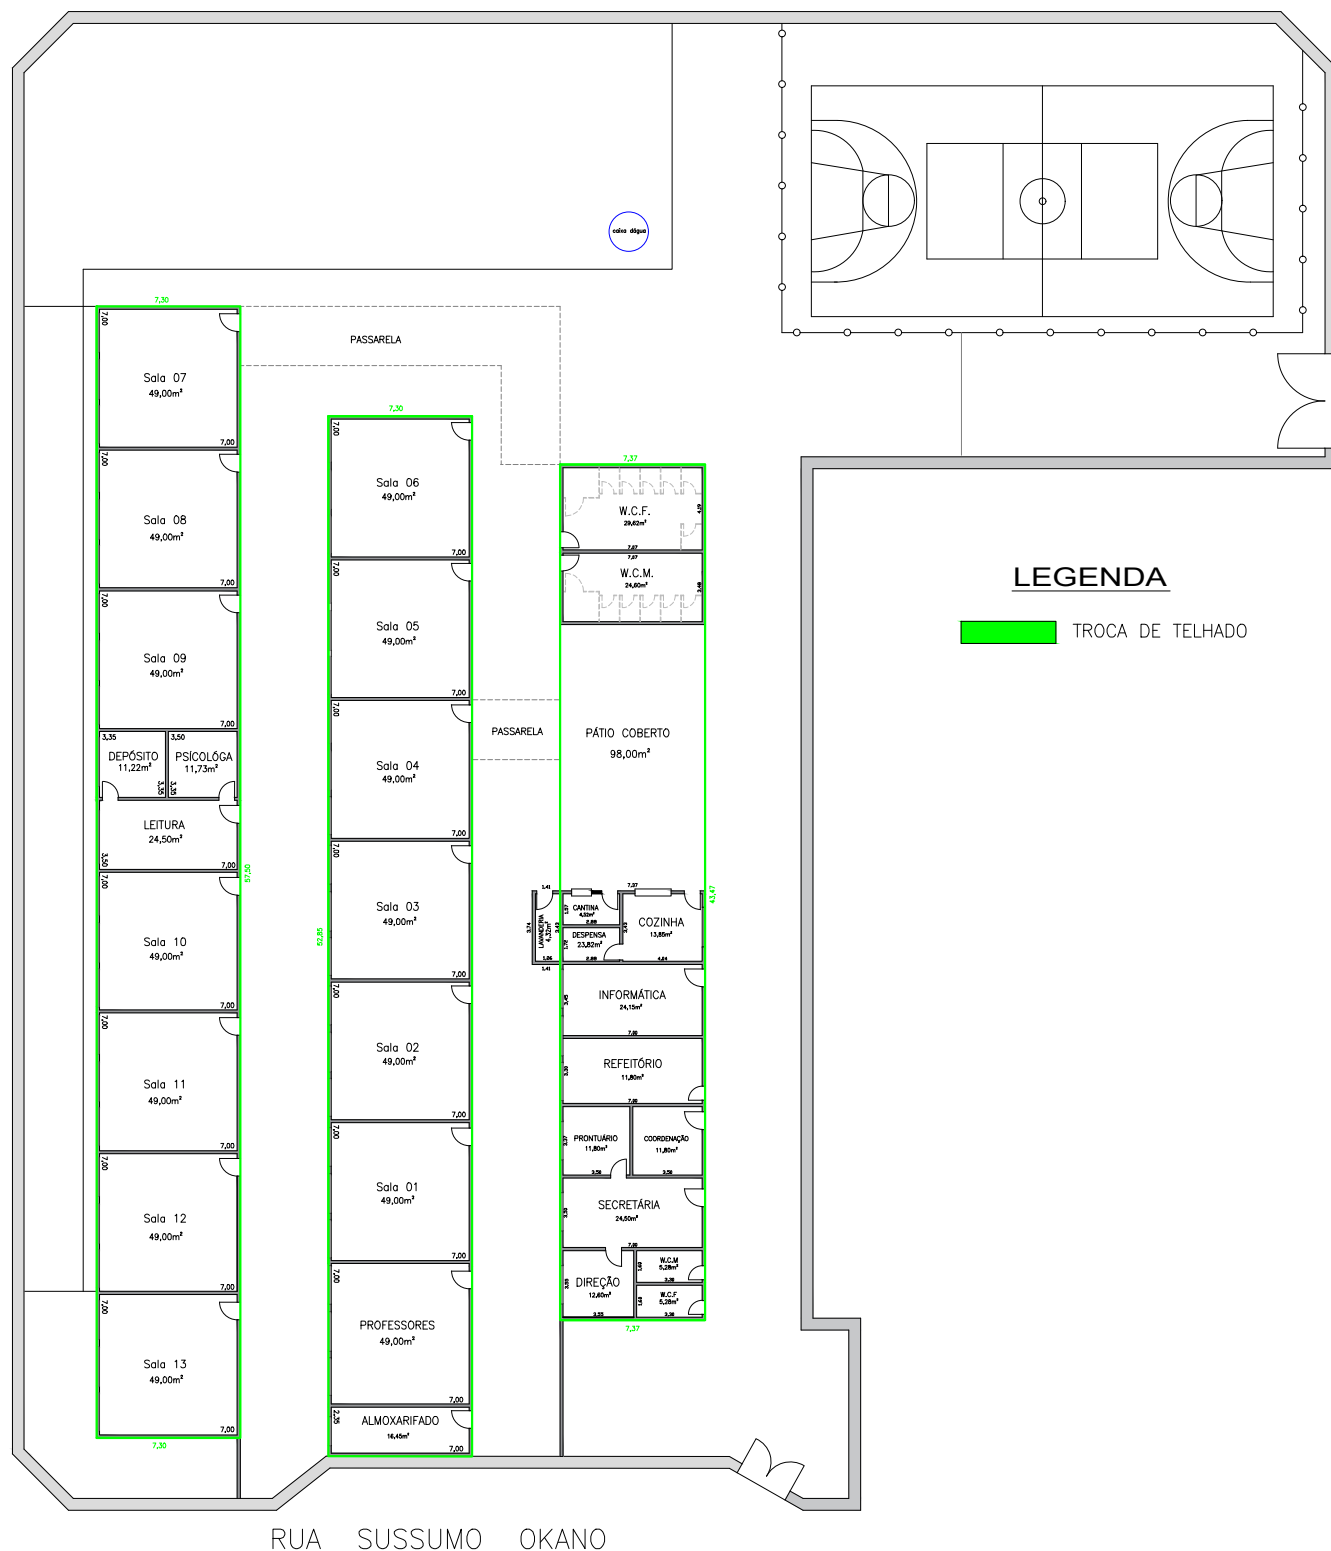

RUA SUSSUMO OKANO

TÍTULO

PLANTA BAIXA

OBJ.

E.M.E.F. PROF. DARVY MASCARO

CIDADE

BARRINHA - SP

LOCAL

RUA SUSSUMO OKANO, N° 430

BAIRRO

VILA RECREIO

ESCALA

s/esc.

DATA

12/2025

ÁREA DO TERRENO

3.727,00 m²

ÁREA DA CONSTRUÇÃO

1.134,50 m²

ÁREA DA QUADRA

698,00 m²

ÁREA LIVRE

1.894,50 m²