




D10 DETALHE ISO 10  
ESCALA 1/25

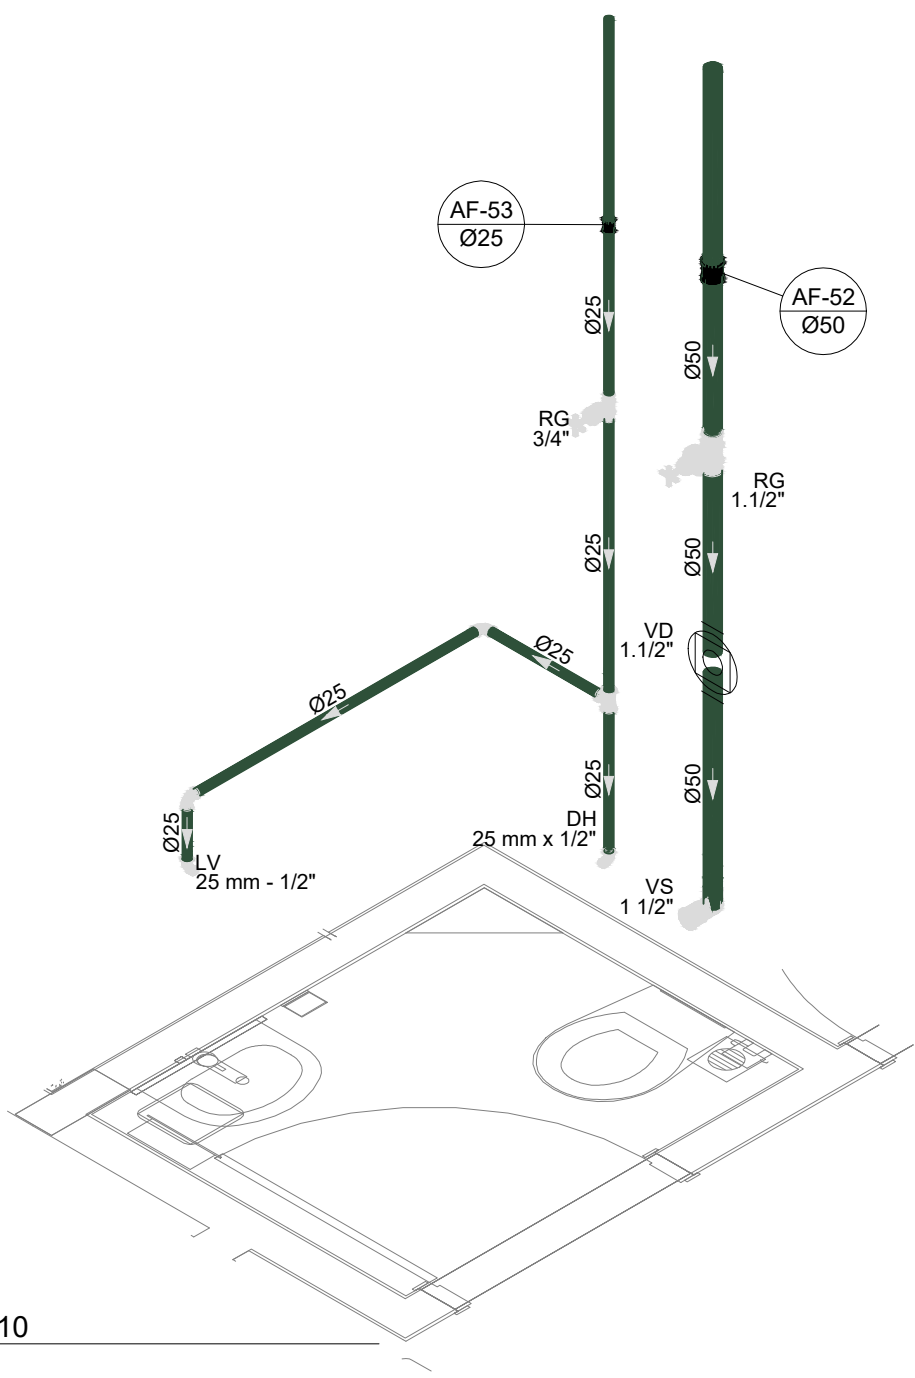


D11 DETALHE ISO 11  
ESCALA 1/25

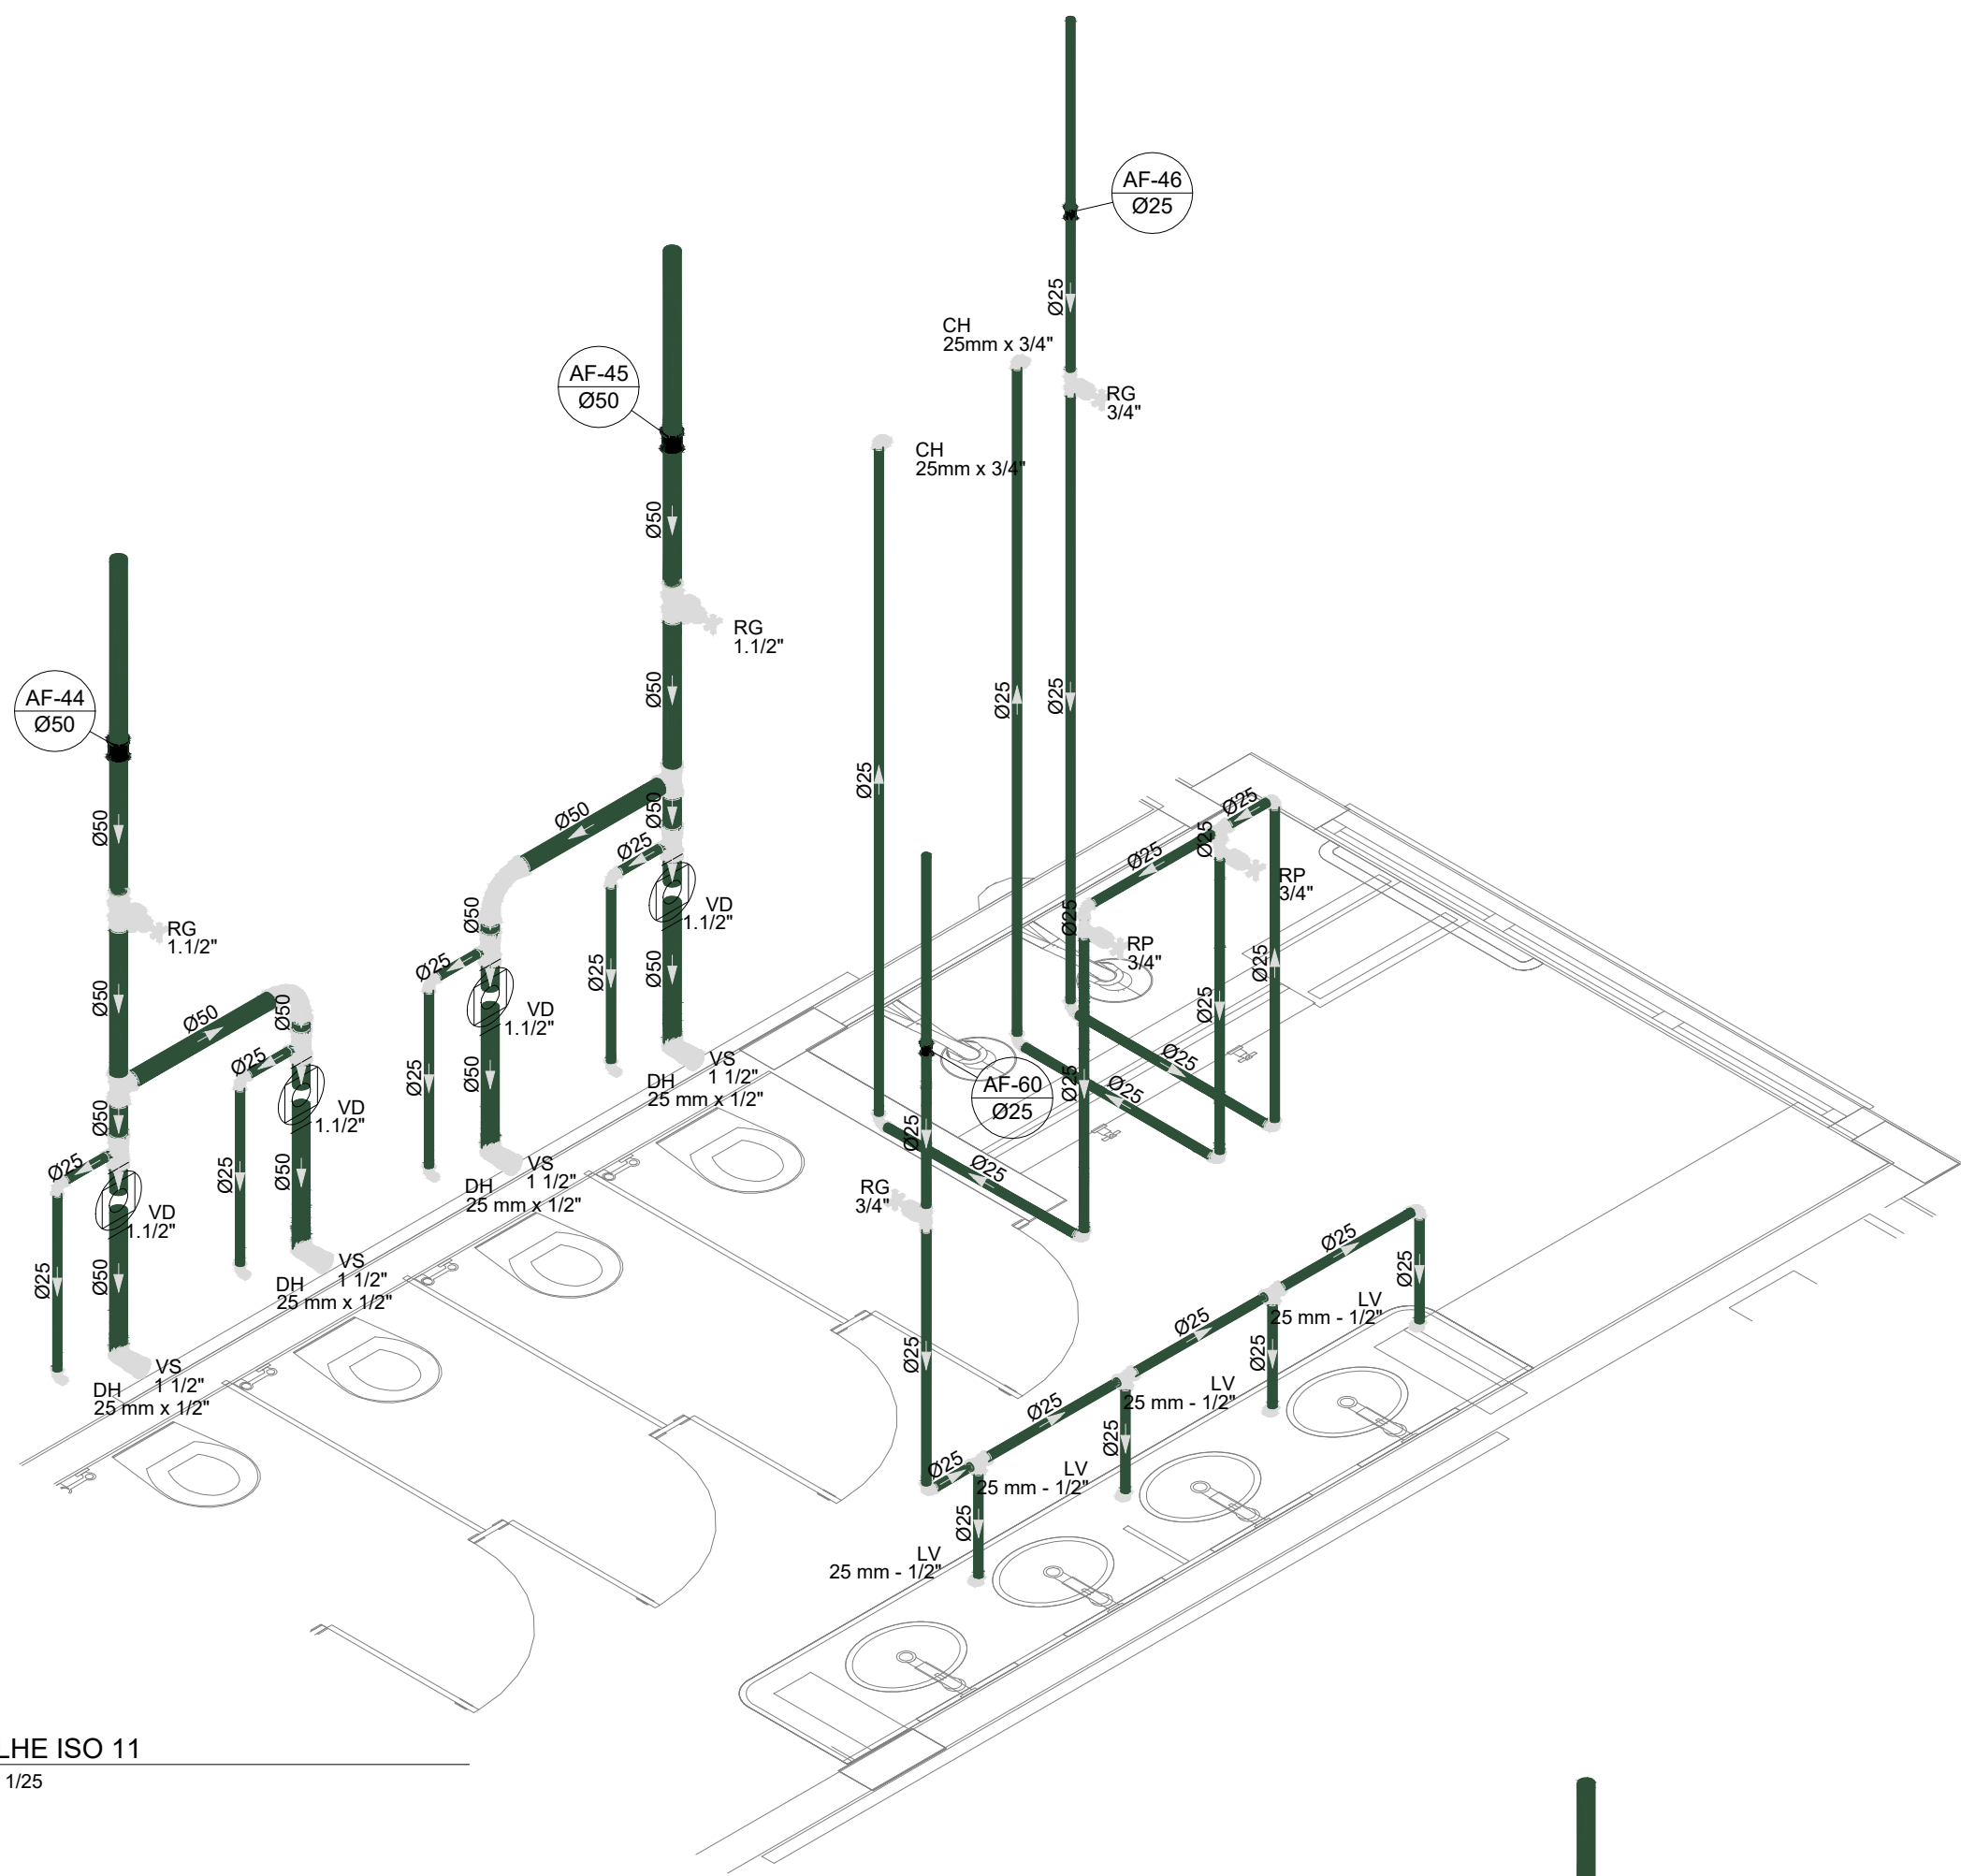


D12 DETALHE ISO 12  
ESCALA 1/25

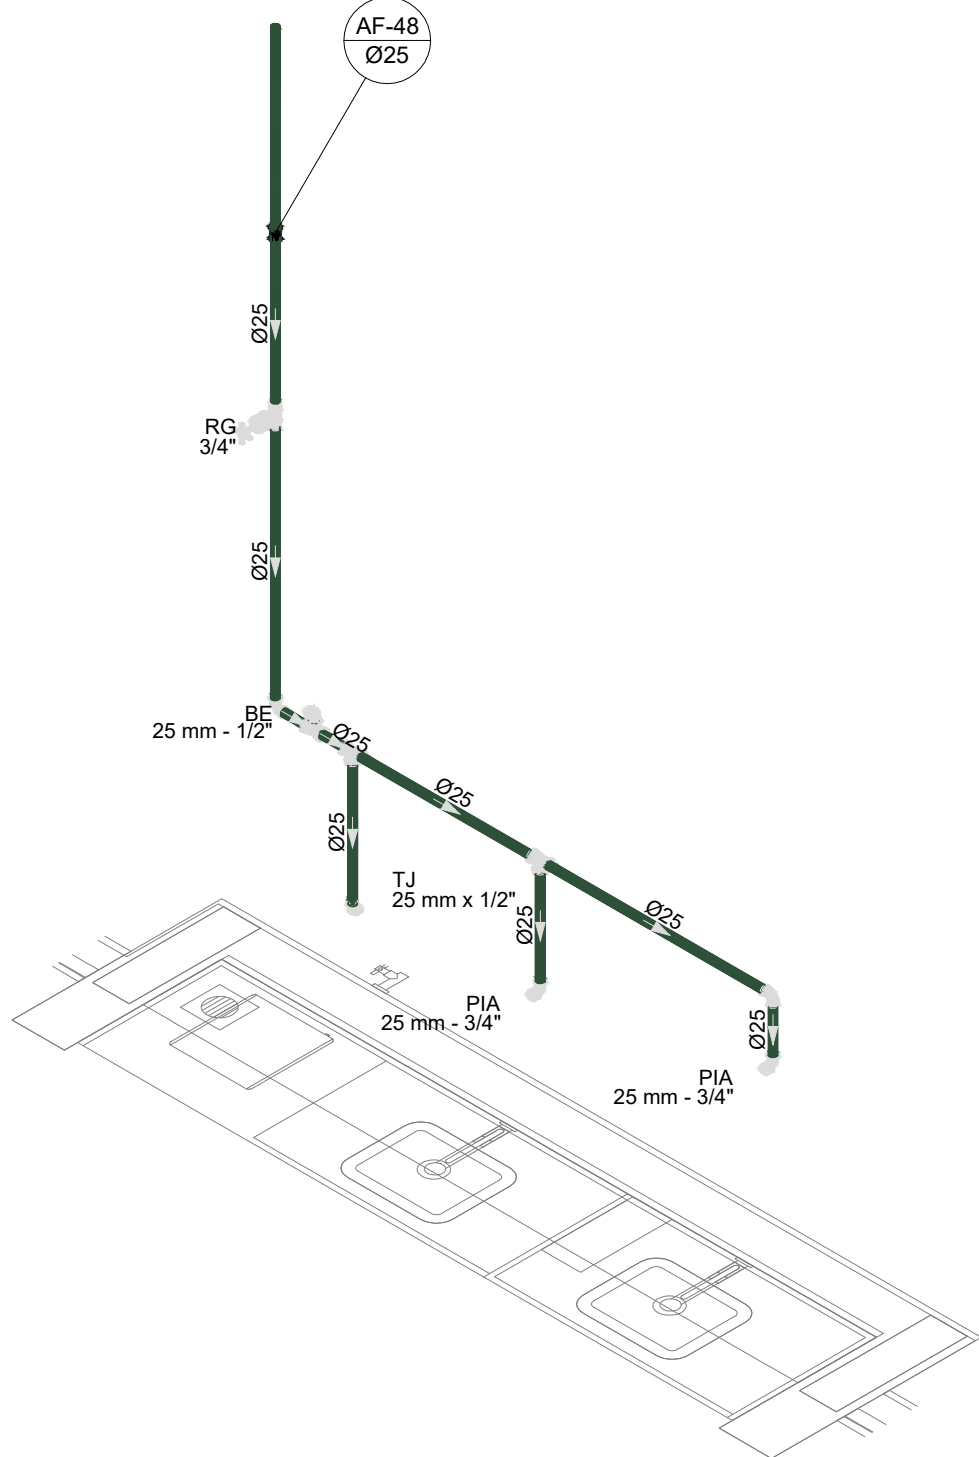


D13 DETALHE ISO 13  
ESCALA 1/25

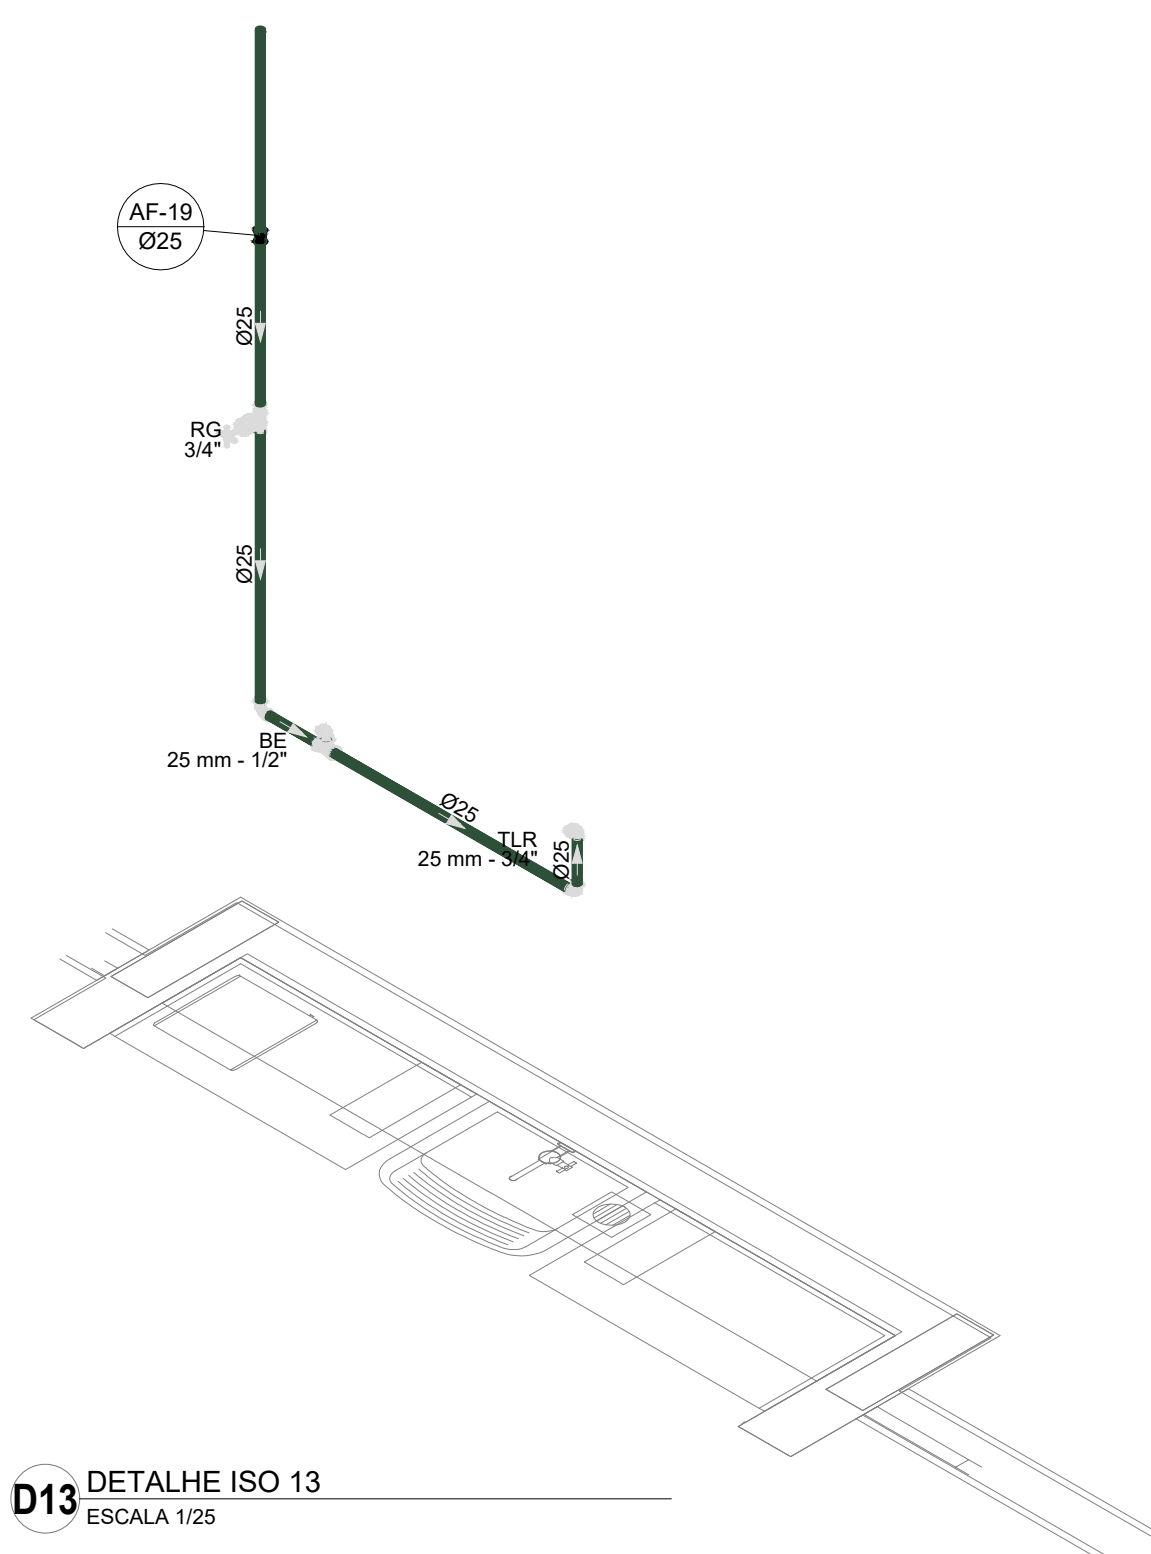


D14 DETALHE ISO 14  
ESCALA 1/25

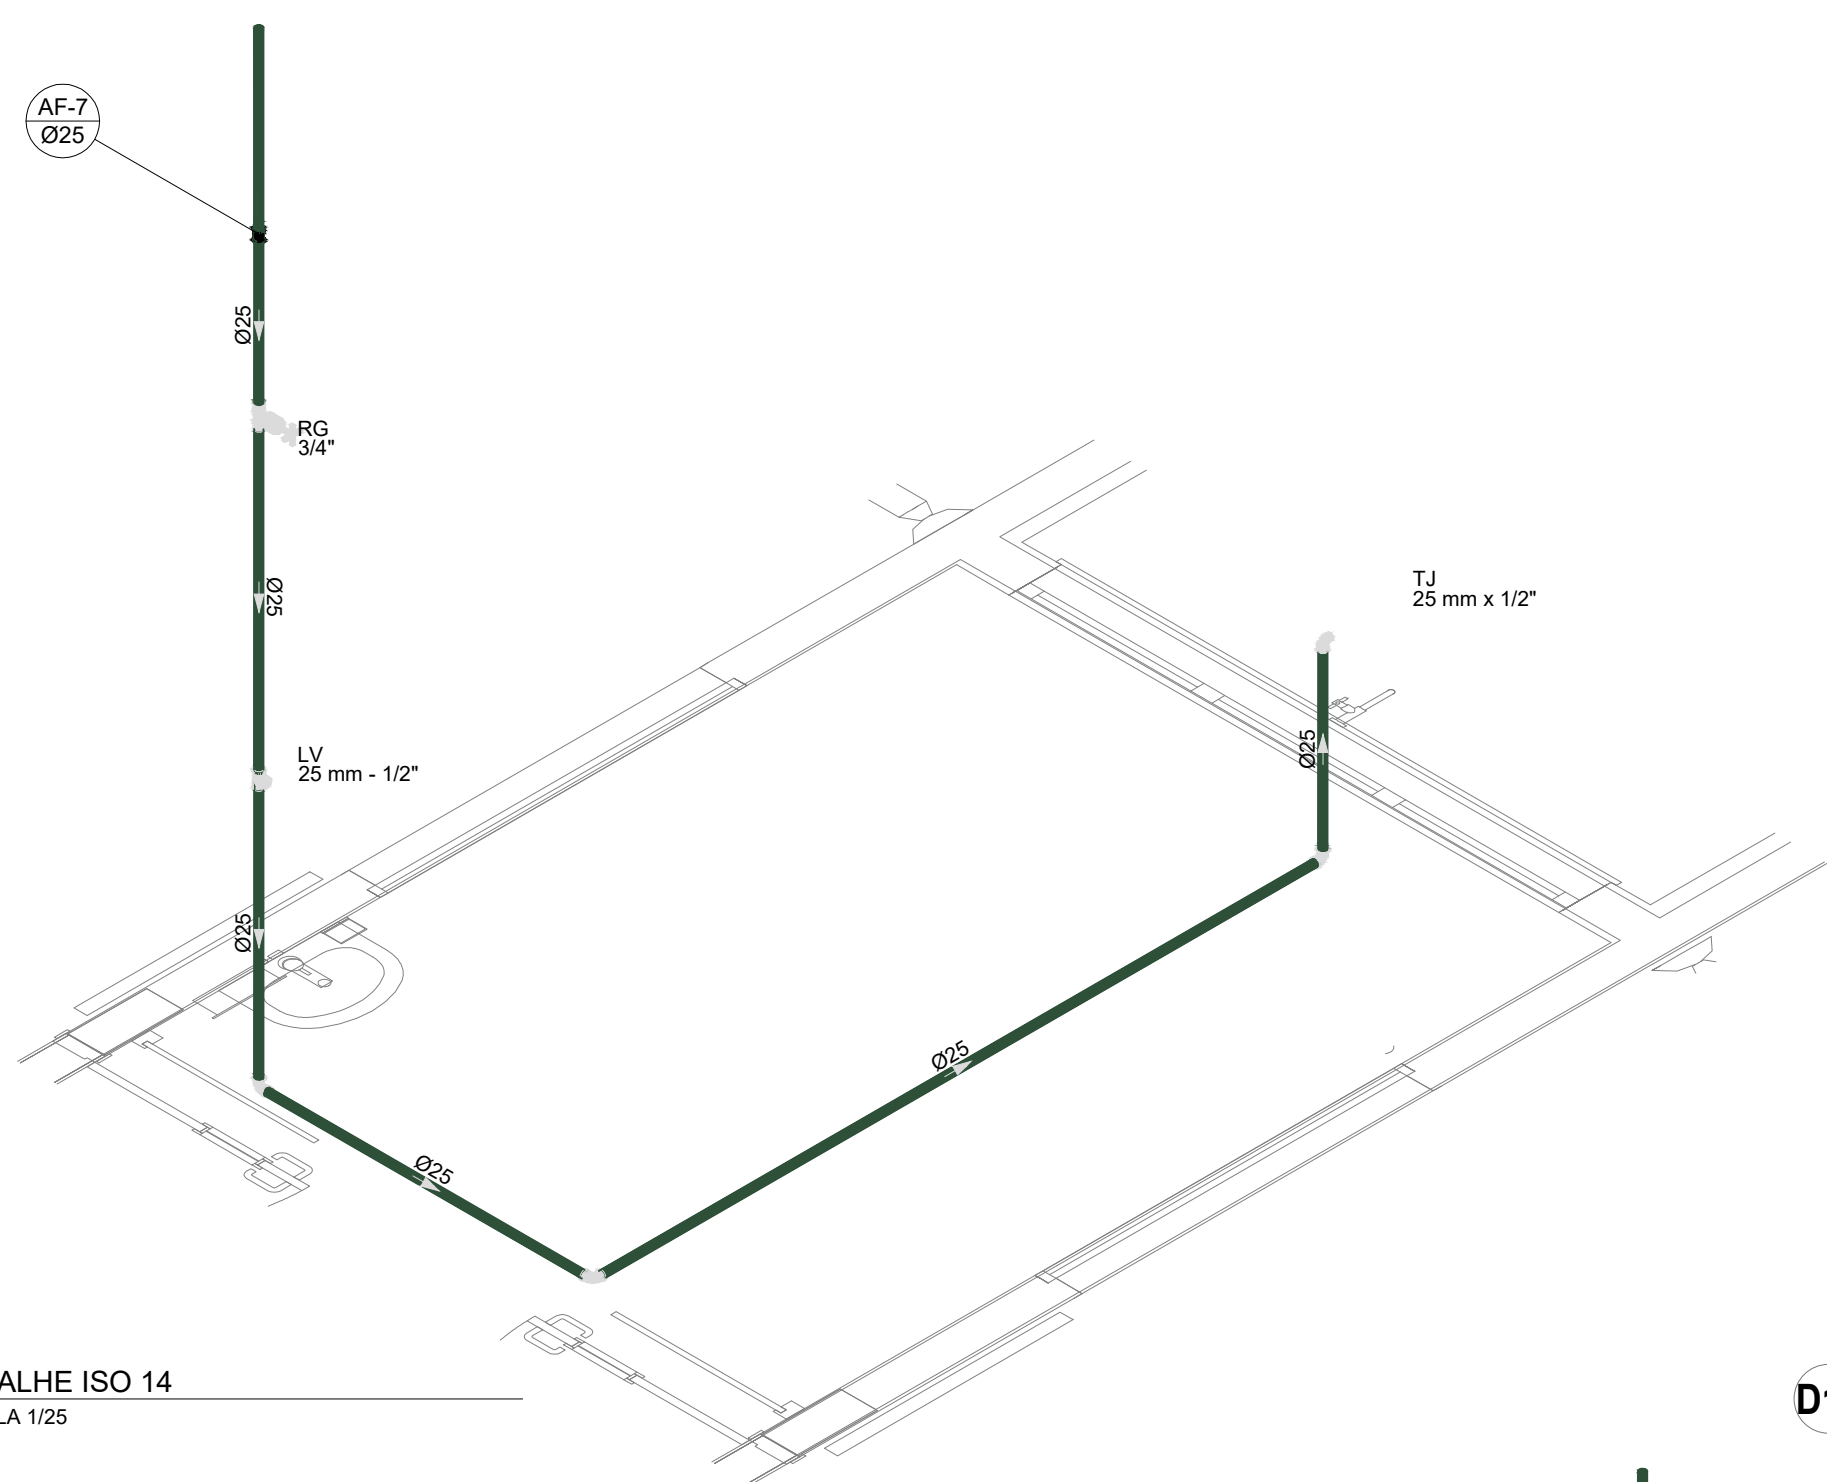


D15 DETALHE ISO 15  
ESCALA 1/25

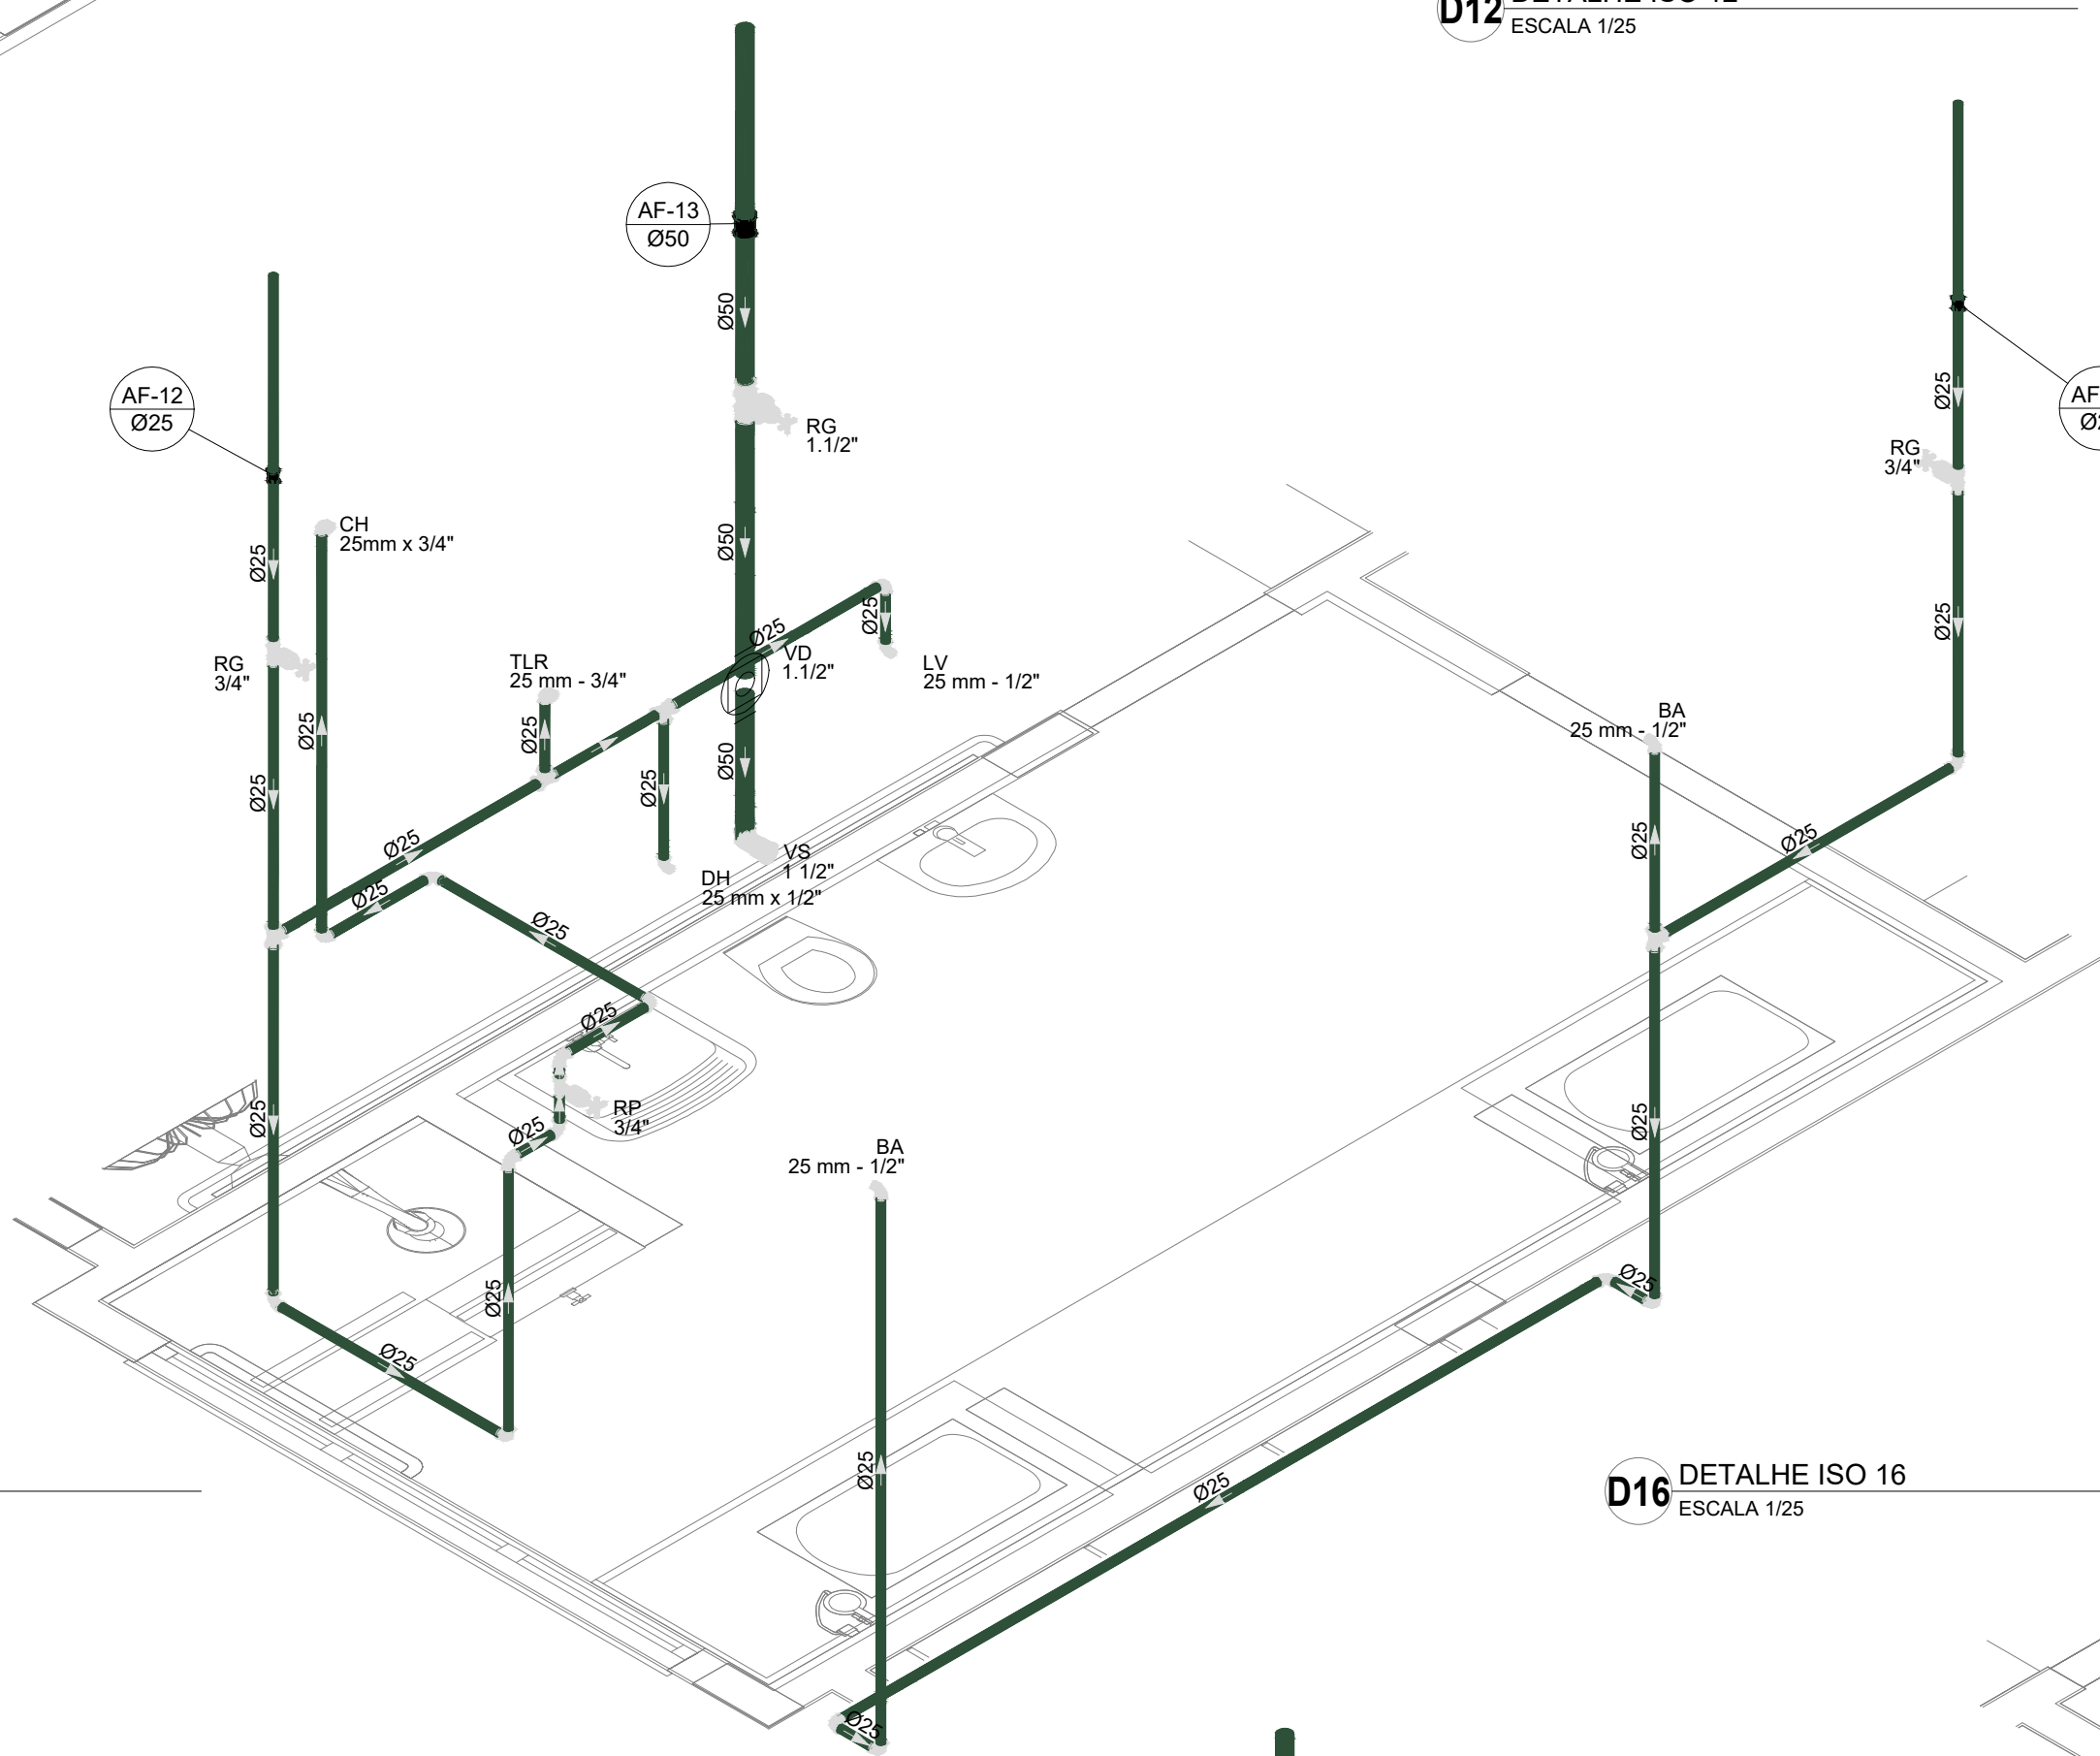


D16 DETALHE ISO 16  
ESCALA 1/25

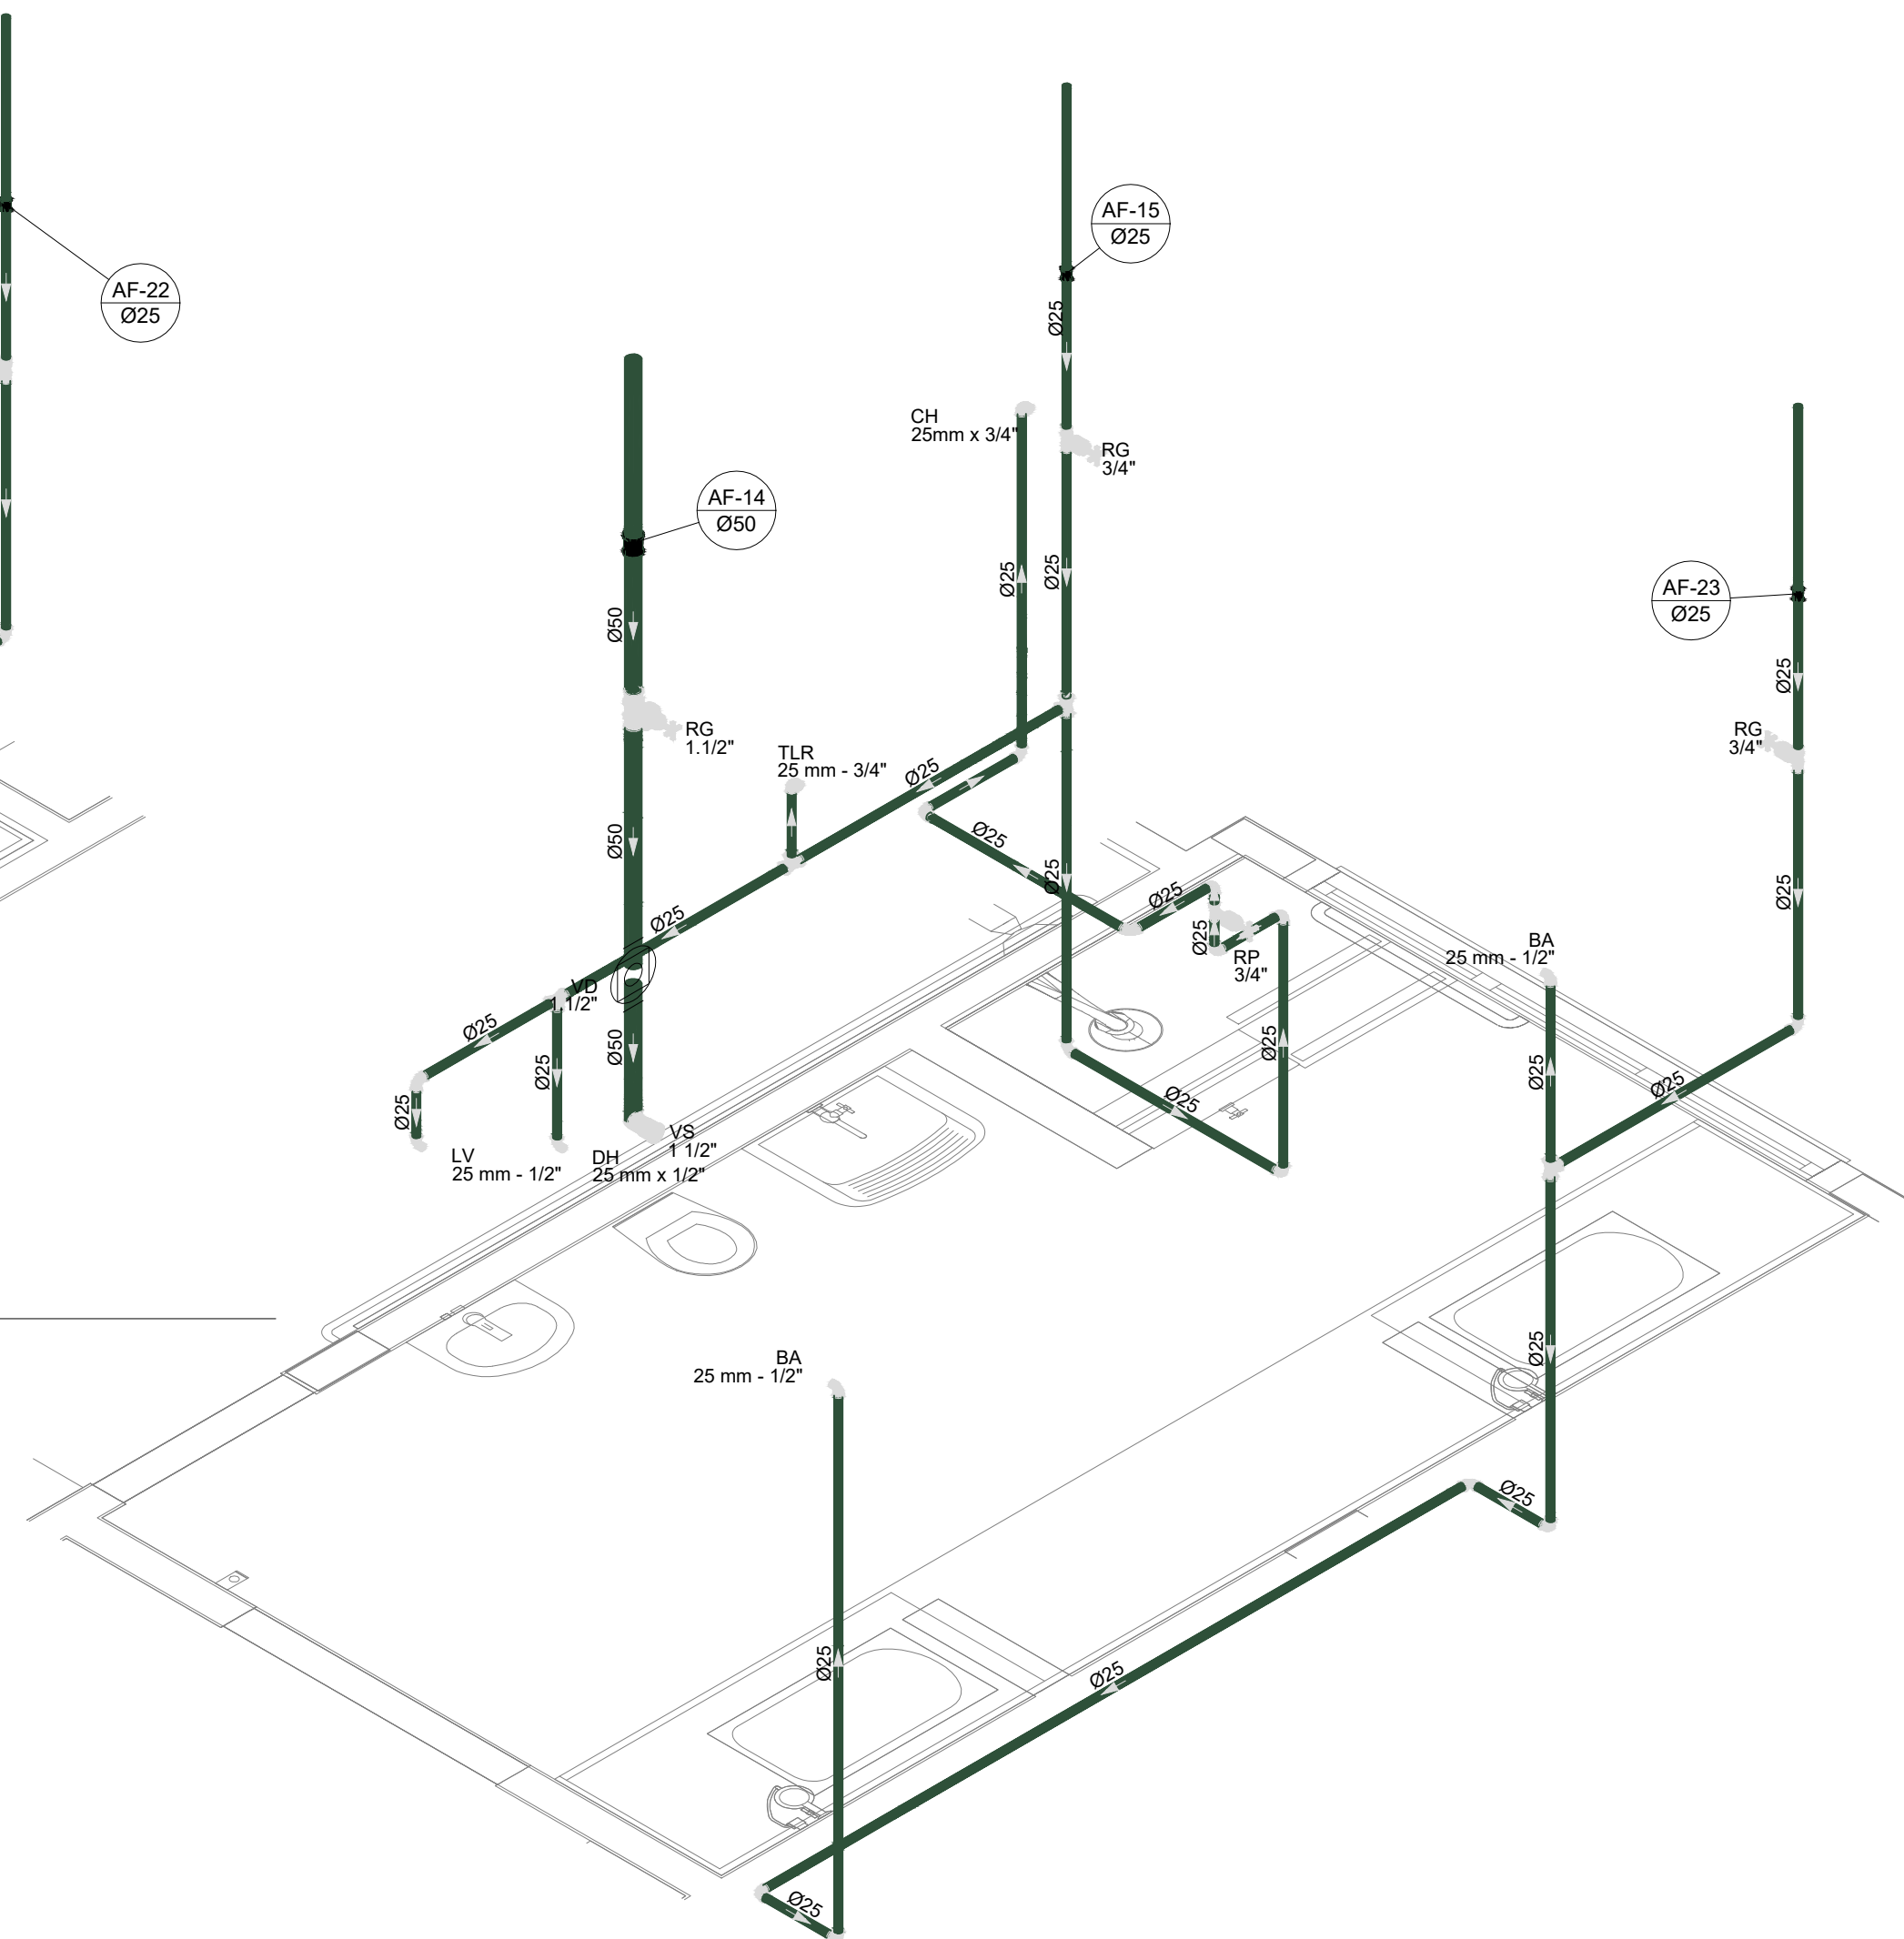


D17 DETALHE ISO 17  
ESCALA 1/25

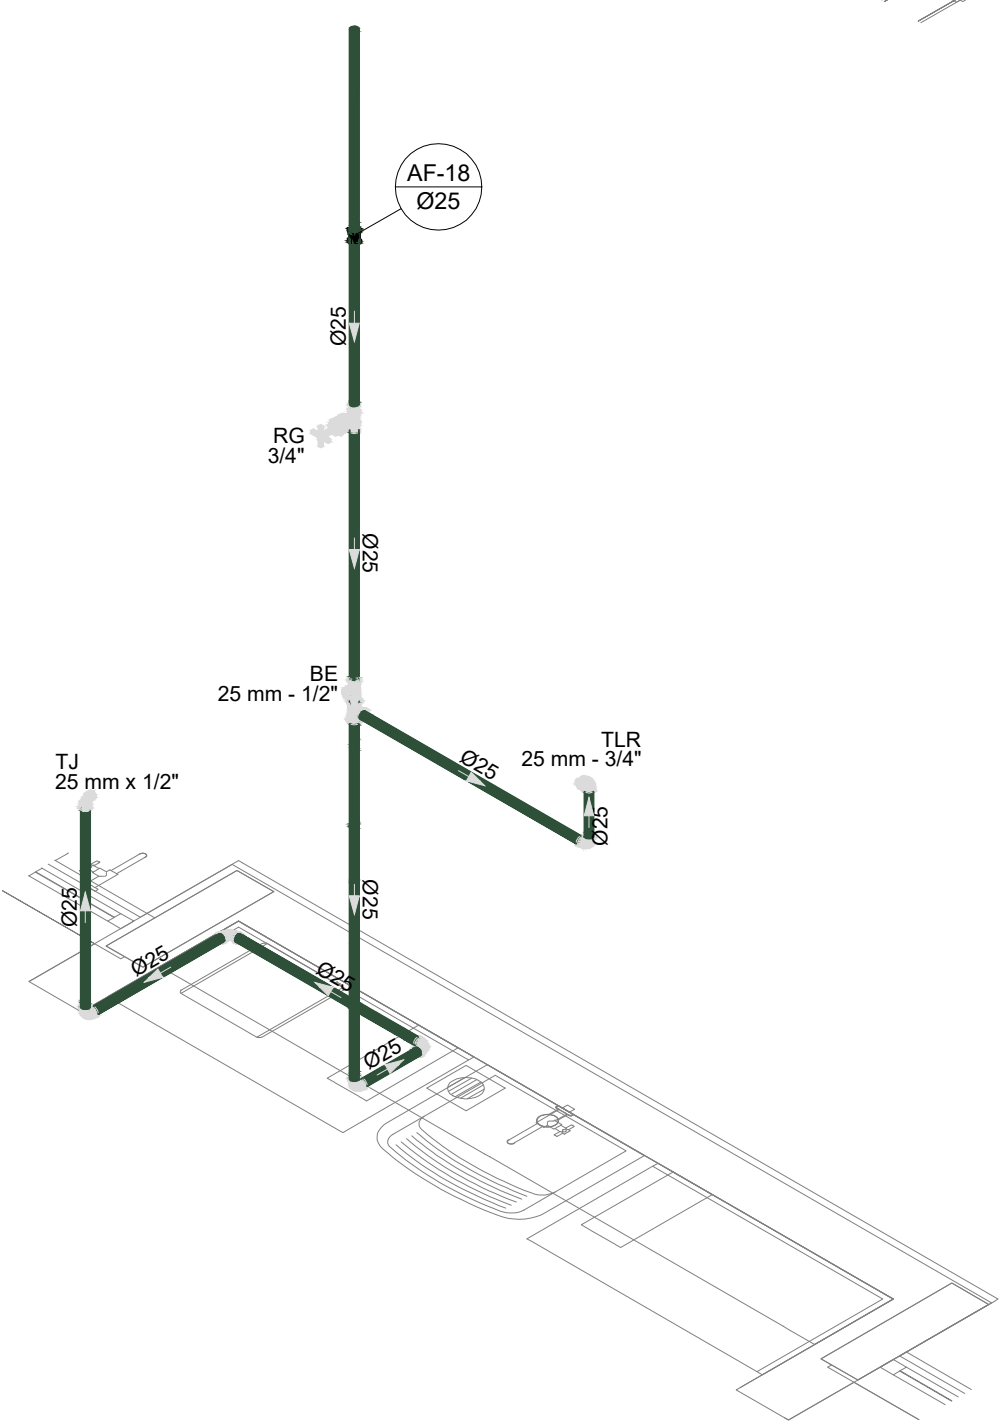


D18 DETALHE ISO 18  
ESCALA 1/25

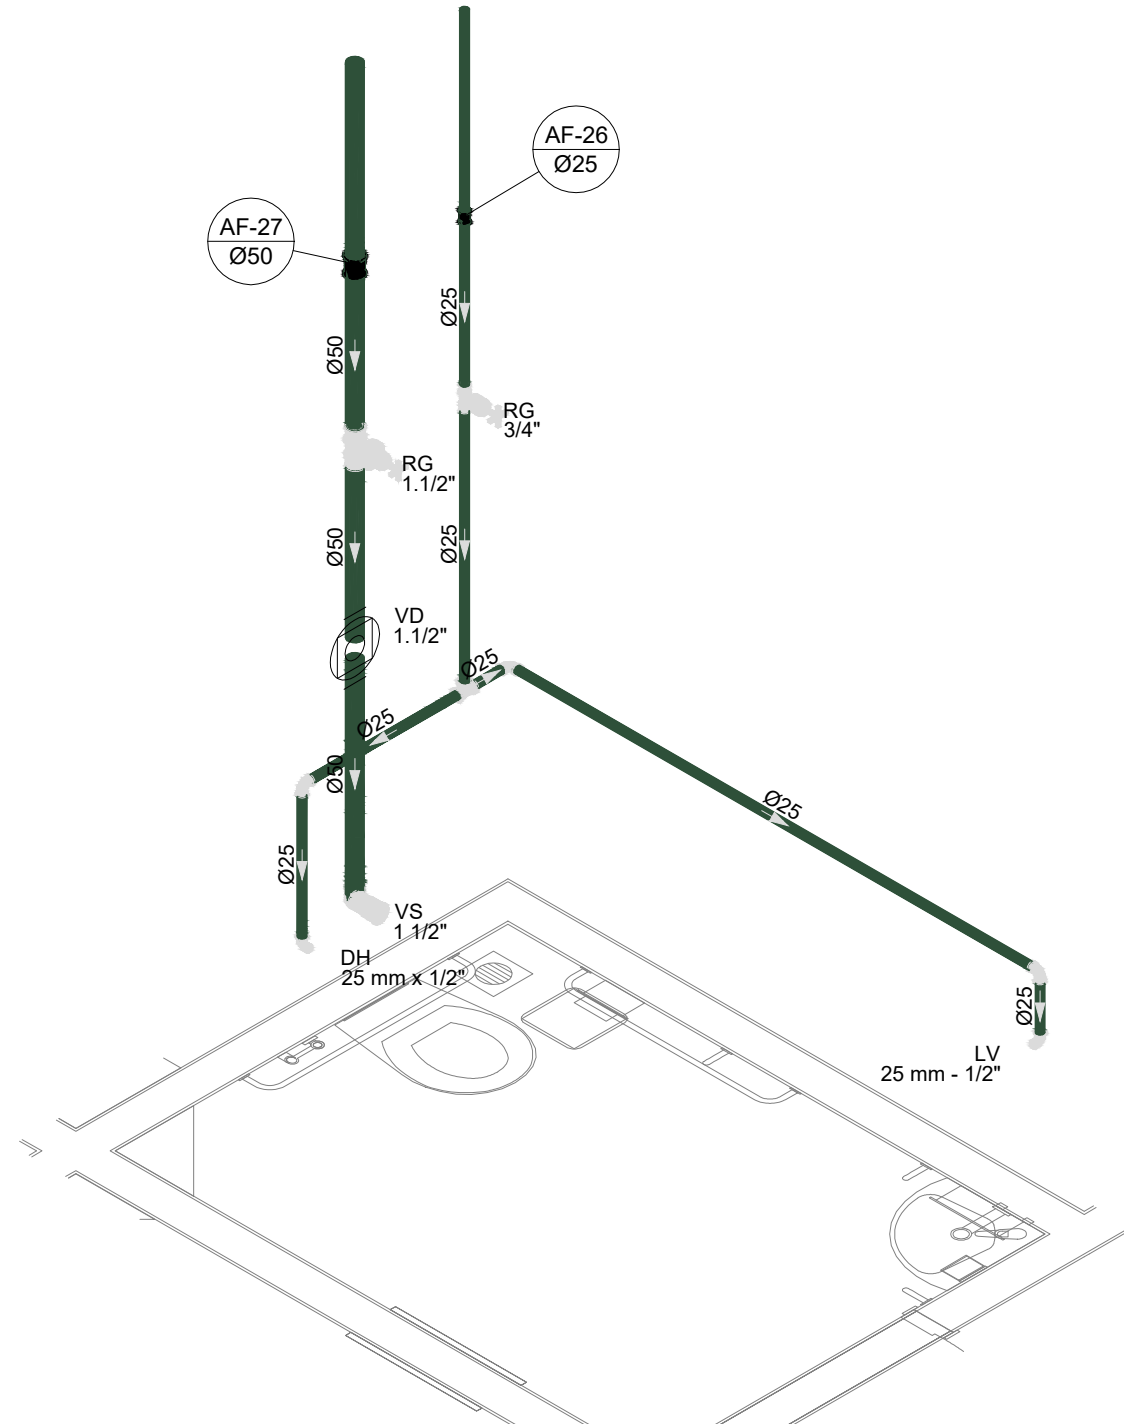

D19 DETALHE ISO 19  
ESCALA 1/25

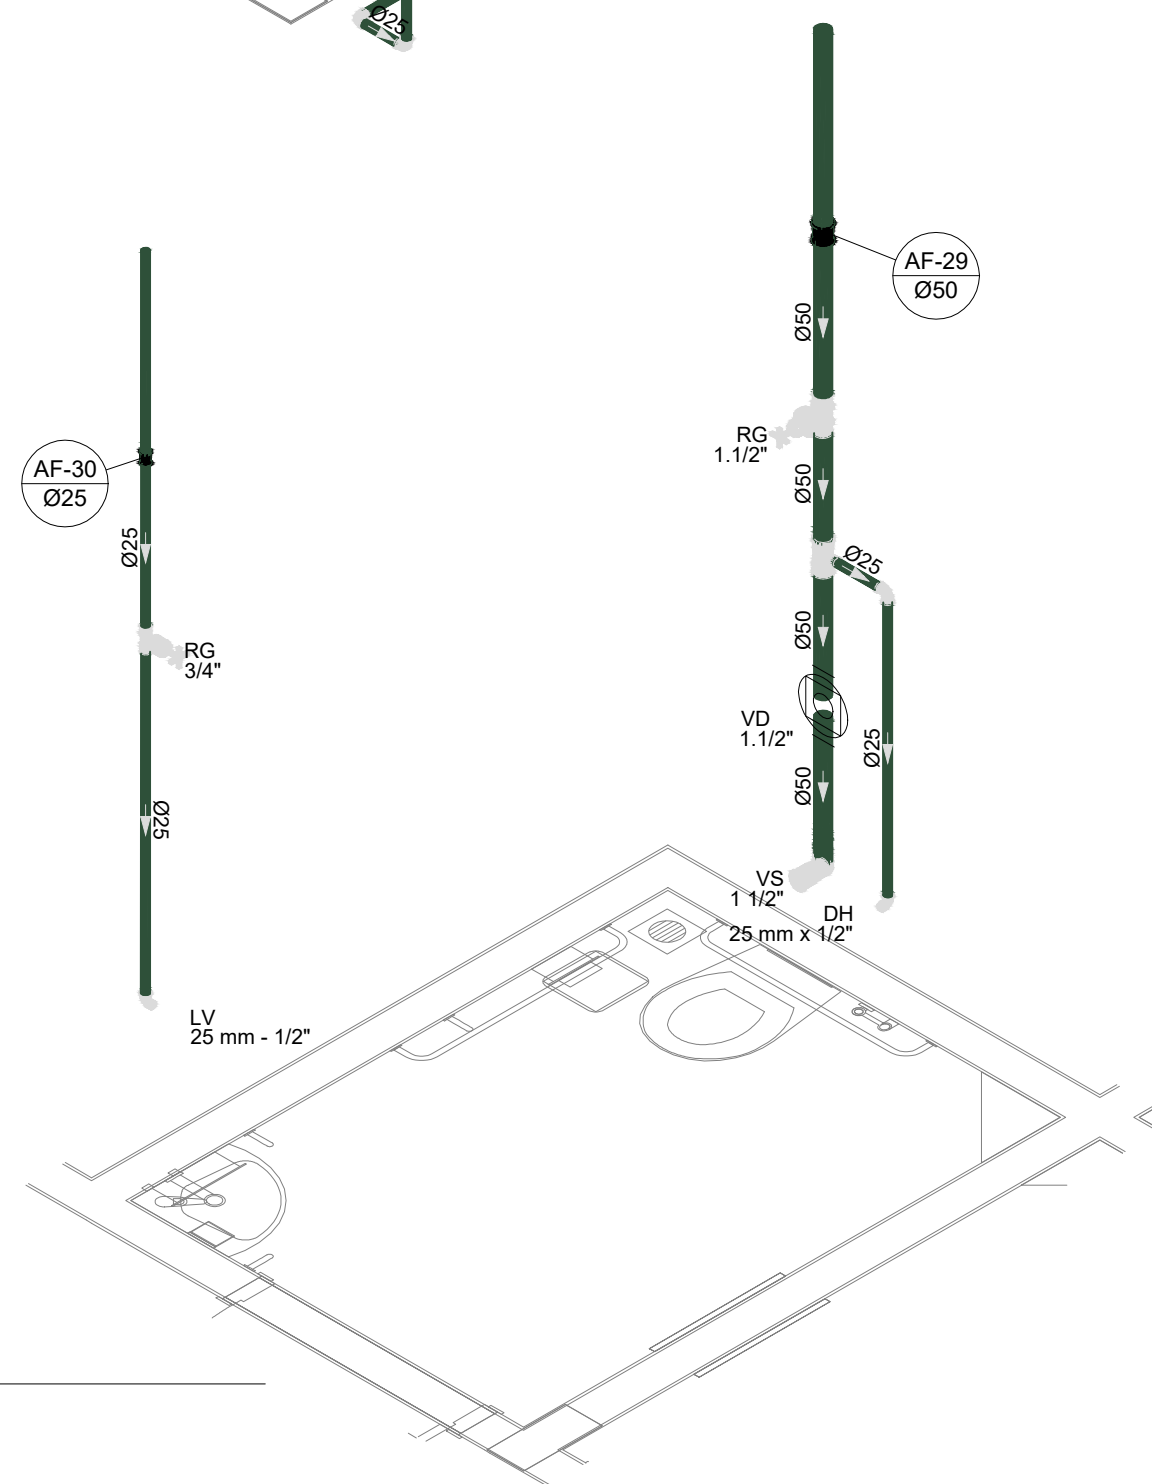

D20 DETALHE ISO 20  
ESCALA 1/25

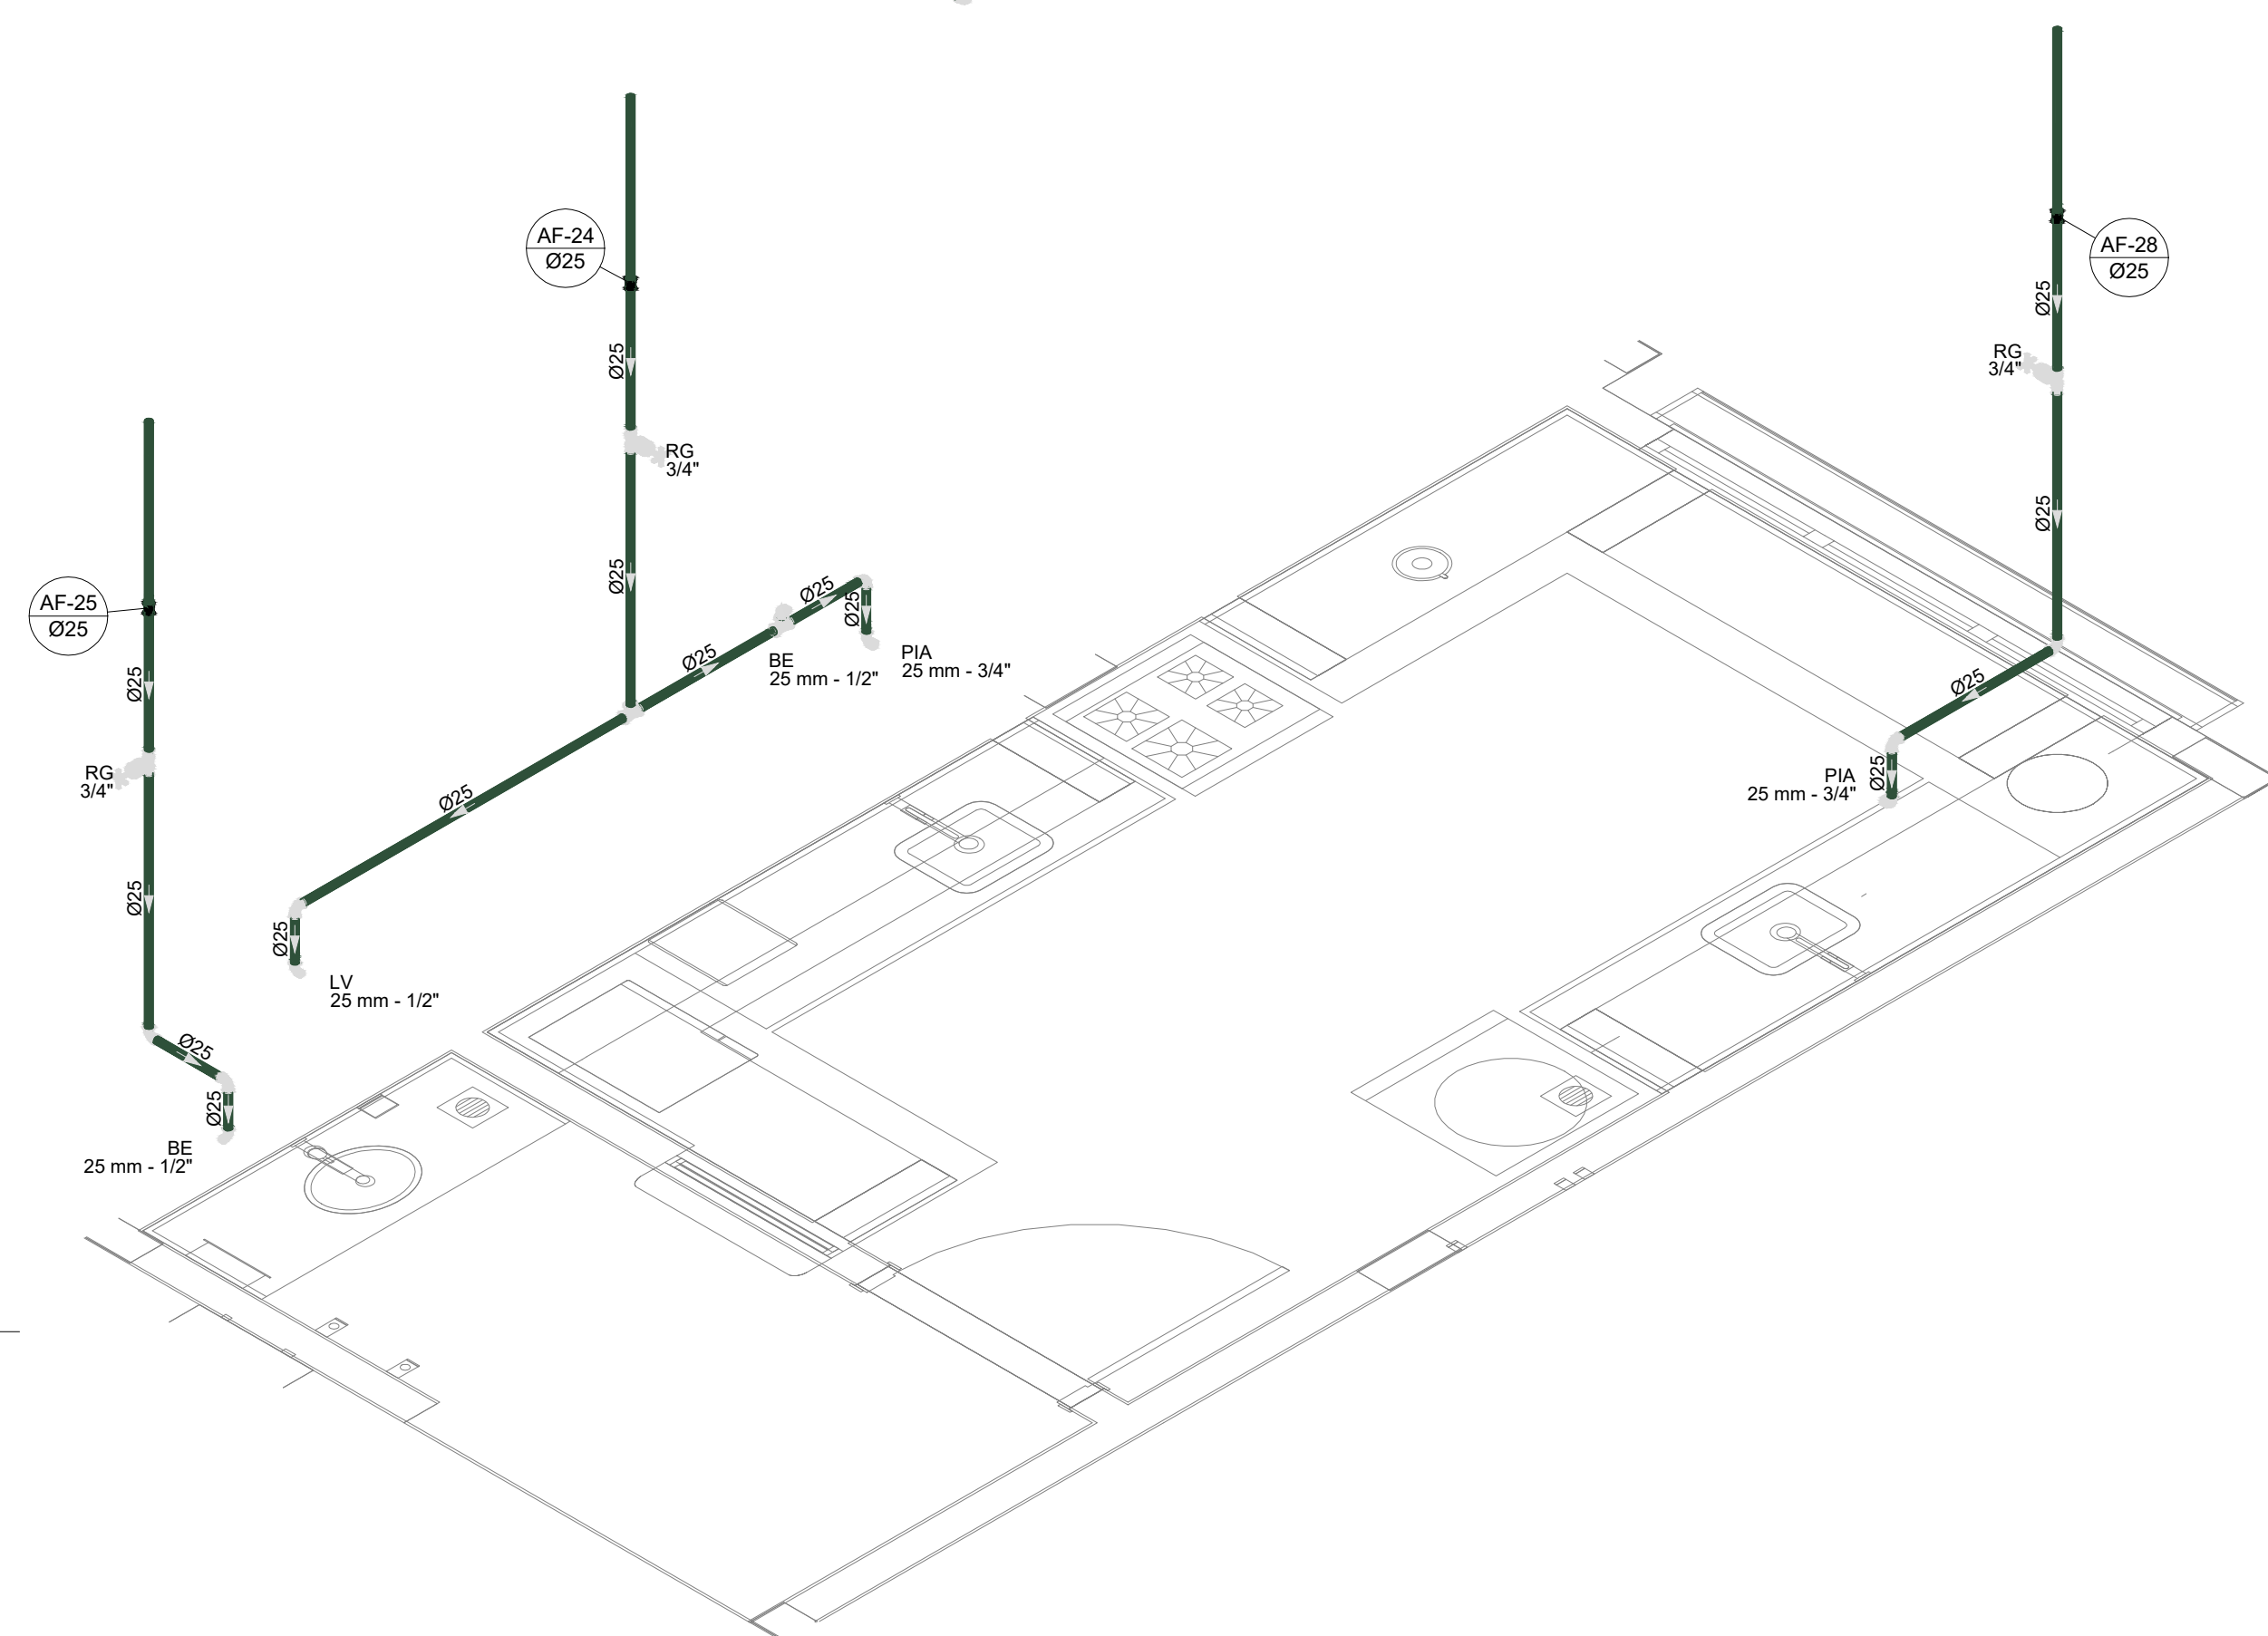

03	JANEIRO/ 2023	Revisão geral da disciplina conforme a atualização da arquitetura. Padronização dos pontos de água fria, esgoto cloacal e pluvial para adequação da arquitetura e novo layout. Atualização a NBR 5500/2022.
02	JANEIRO/ 2017	Acordamento à NBR 5500/2015. Alteração: quadro de áreas, fechamento frontal, sanitários 1 e 2, altura da platibanda, mobiliário e equipamento, altura da cerâmica nos sanitários, cor dos portões dos suportes e altura da porta P44. Acréscimo: gradil e quadro de cargas no castelo d'água, de duchas higiênicas e escaninhos pré-escala.
01	JULHO/ 2016	Alteração paredes - shaft para tubulação hidráulica e detalhamento; alteração da altura da platibanda.
N°	DATA	DESCRIÇÃO

CONTROLE DE REVISÕES

<b>FNDE</b> MINISTÉRIO DA EDUCAÇÃO	
PROJETO PADRÃO - FNDE	
PROPRIETÁRIO:	
ENDEREÇO:	
MUNICÍPIO - UF:	
PROPRIETÁRIO:	
RESP. TÉCNICO:	CAU / CREA
AUTOR DO PROJETO:	CAU / CREA
APROVAÇÕES	CAU / CREA
OBSERVAÇÕES:	PREFEITURA / RA
CRECHE PRÉ-ESCOLA - TIPO 1	
PROJETO DE ÁGUA FRIA	
COORDENAÇÃO	DETALHES ISOMÉTRICOS
CGEST - Coordenação Geral de Infraestrutura Educacional	DETALHES ISO 10 AO ISO 20
FORMATO (1189x841)	REVISÃO R.00 R.01 R.02
ESCALA 1:25	DATA EMISSÃO JAN/2023
PRANCHAS	HAF
06/15	