


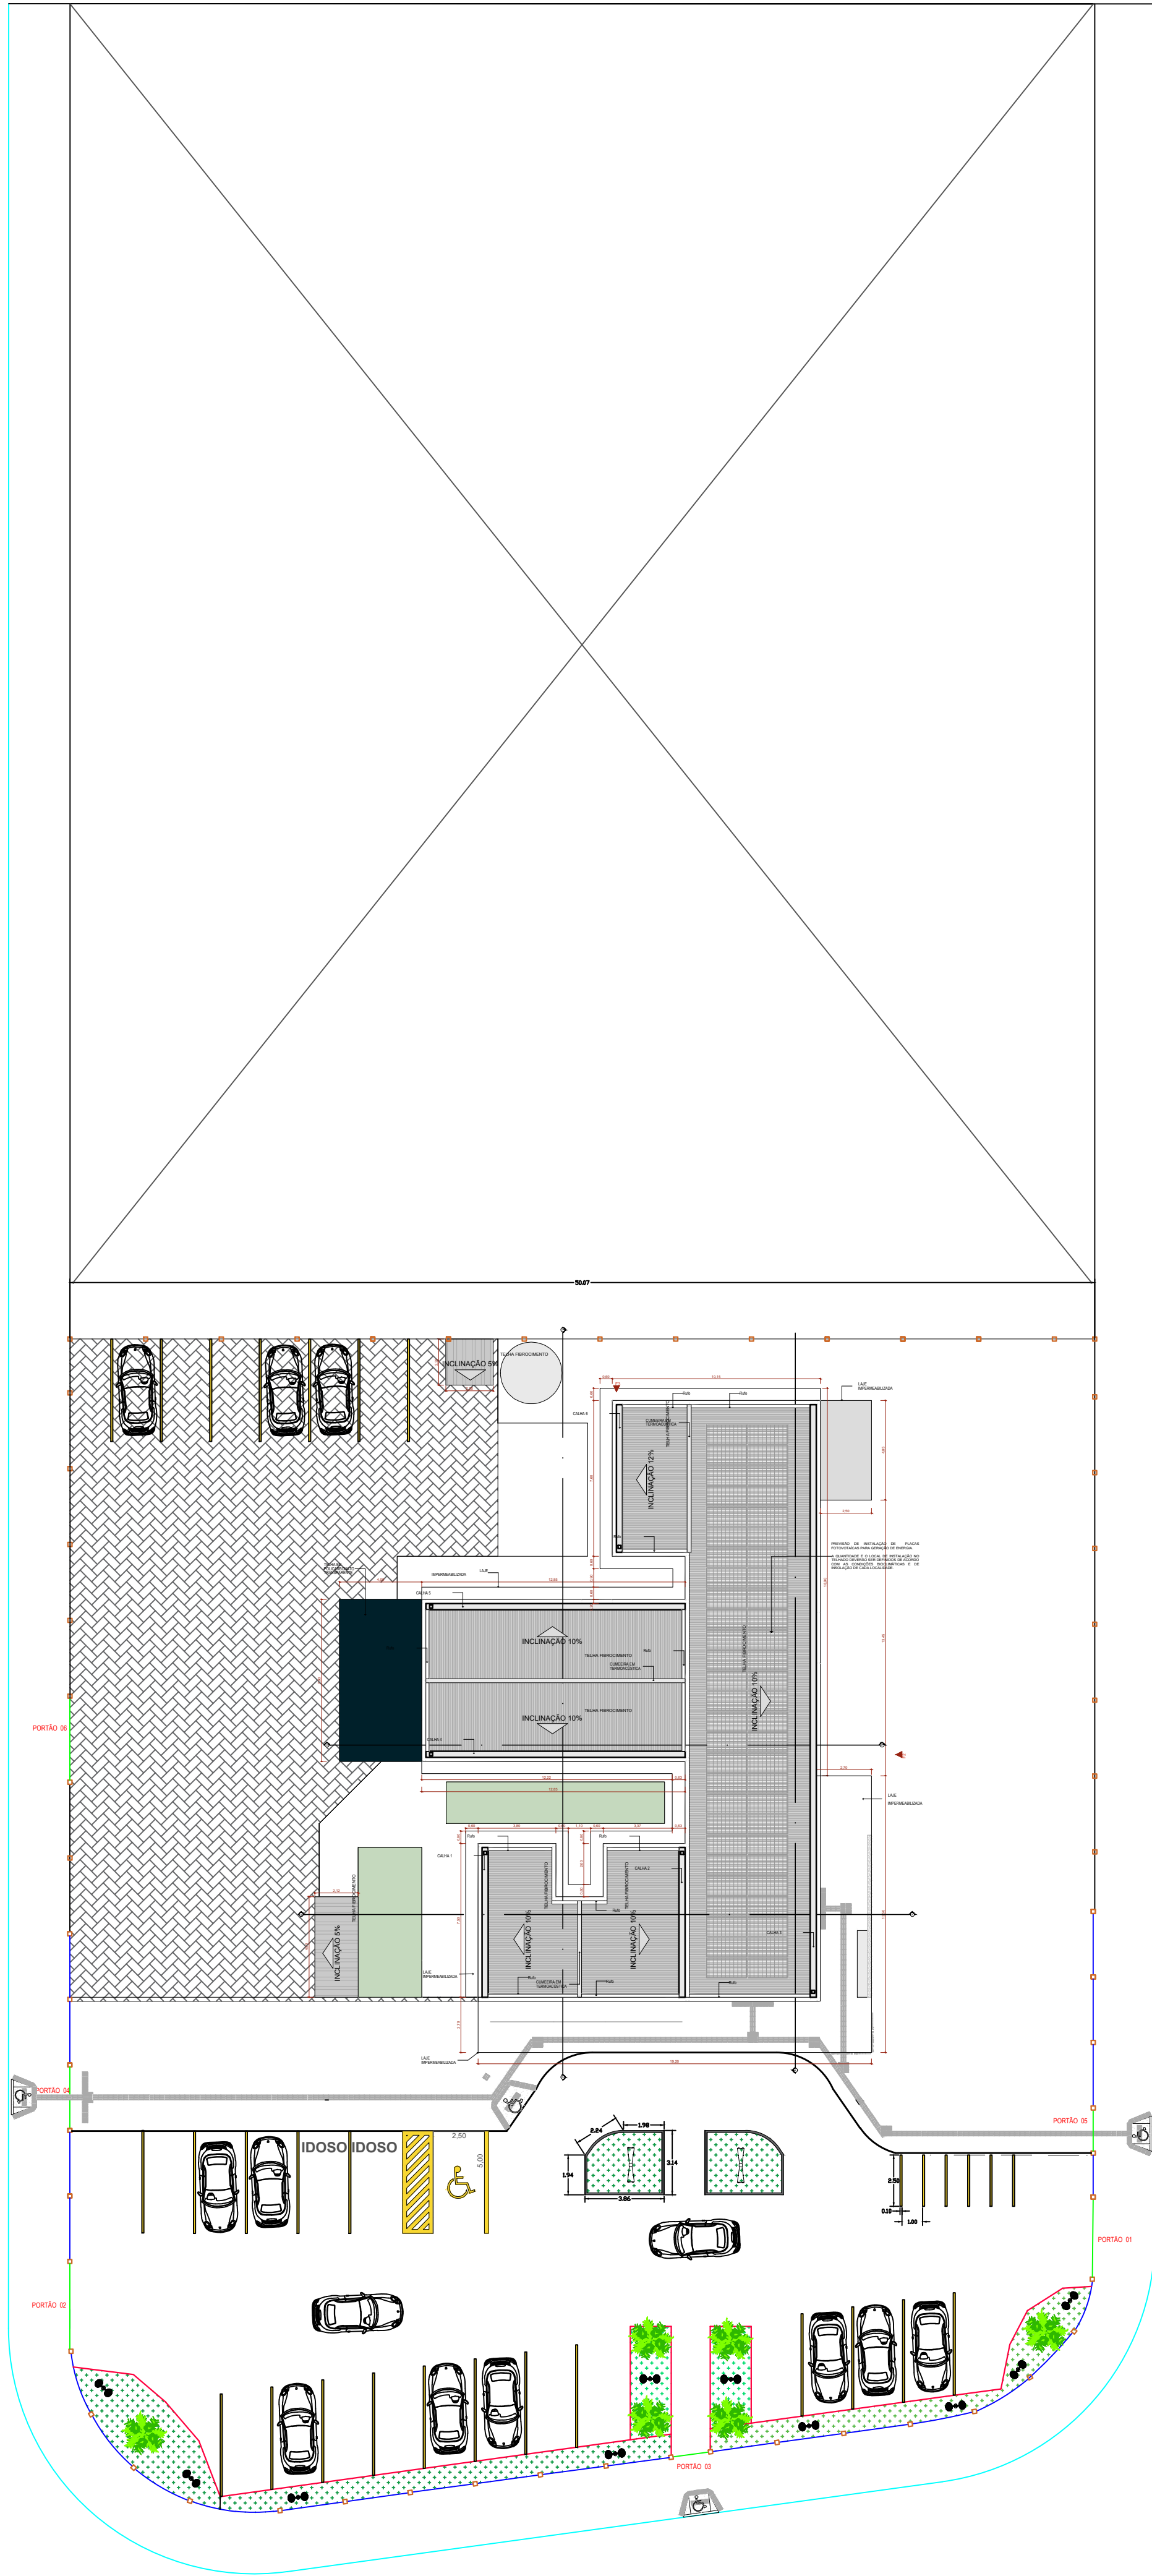

LEGENDA			
TIPO	LARG.	ALT.	DESCRIÇÃO
PORTÃO 01	4,00	3,00	PORTÃO BASCULANTE METÁLICO COM PERFIS METÁLICOS
PORTÃO 02	4,00	3,00	PORTÃO BASCULANTE METÁLICO COM PERFIS METÁLICOS
PORTÃO 03	2,00	3,00	PORTÃO BASCULANTE METÁLICO COM PERFIS METÁLICOS
PORTÃO 04	2,00	3,00	PORTÃO BASCULANTE METÁLICO COM PERFIS METÁLICOS
PORTÃO 05	2,00	3,00	PORTÃO BASCULANTE METÁLICO COM PERFIS METÁLICOS
PORTÃO 06	4,00	3,00	PORTÃO BASCULANTE METÁLICO COM PERFIS METÁLICOS



PREFEITURA MUNICIPAL DE BARRINHA

F.U

CONSTRUÇÃO DE UM UNIDADE BÁSICA DE SAÚDE - UBS TIPO 1

OBJETO

PROJETO FECHAMENTO EM GRADIL, MURO E ESTACIONAMENTO

PREFEITURA MUNICIPAL DE BARRINHA/SP

PROPRIETÁRIO

RUA WELLINGTON GONÇALVES DA SILVA

LOCAL

NOVA ALIANÇA

BARRO

ESCALAS INDICADAS

BARRINHA/SP

CIDADE

SITUAÇÃO S/ ESC.

R. MANOEL BUENO DE ANDRADE

R. MARIA SIREI DA SILVA

R. WELLINGTON GONÇALVES DA SILVA

PROPRIETÁRIO




MARIA LÚCIA TERESINHA GROTTA

PREFEITA MUNICIPAL

ÁREAS

TERRENO	2.615,80 m²
CONSTRUÇÃO	1.130,50 m²
LIVRE	1.485,30 m²

TÉCNICO RESPONSÁVEL

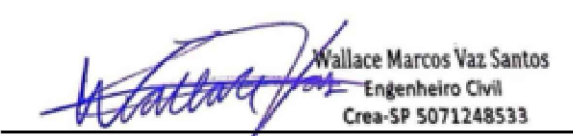

Wallace Marcos Vaz Santos

Engenheiro Civil

Crea-SP 5071248533

WALLACE MARCOS VAZ SANTOS

ENG. CIVIL - CREA – 507.12.853-3